


# KONIN - rejon ulicy Konwaliowej

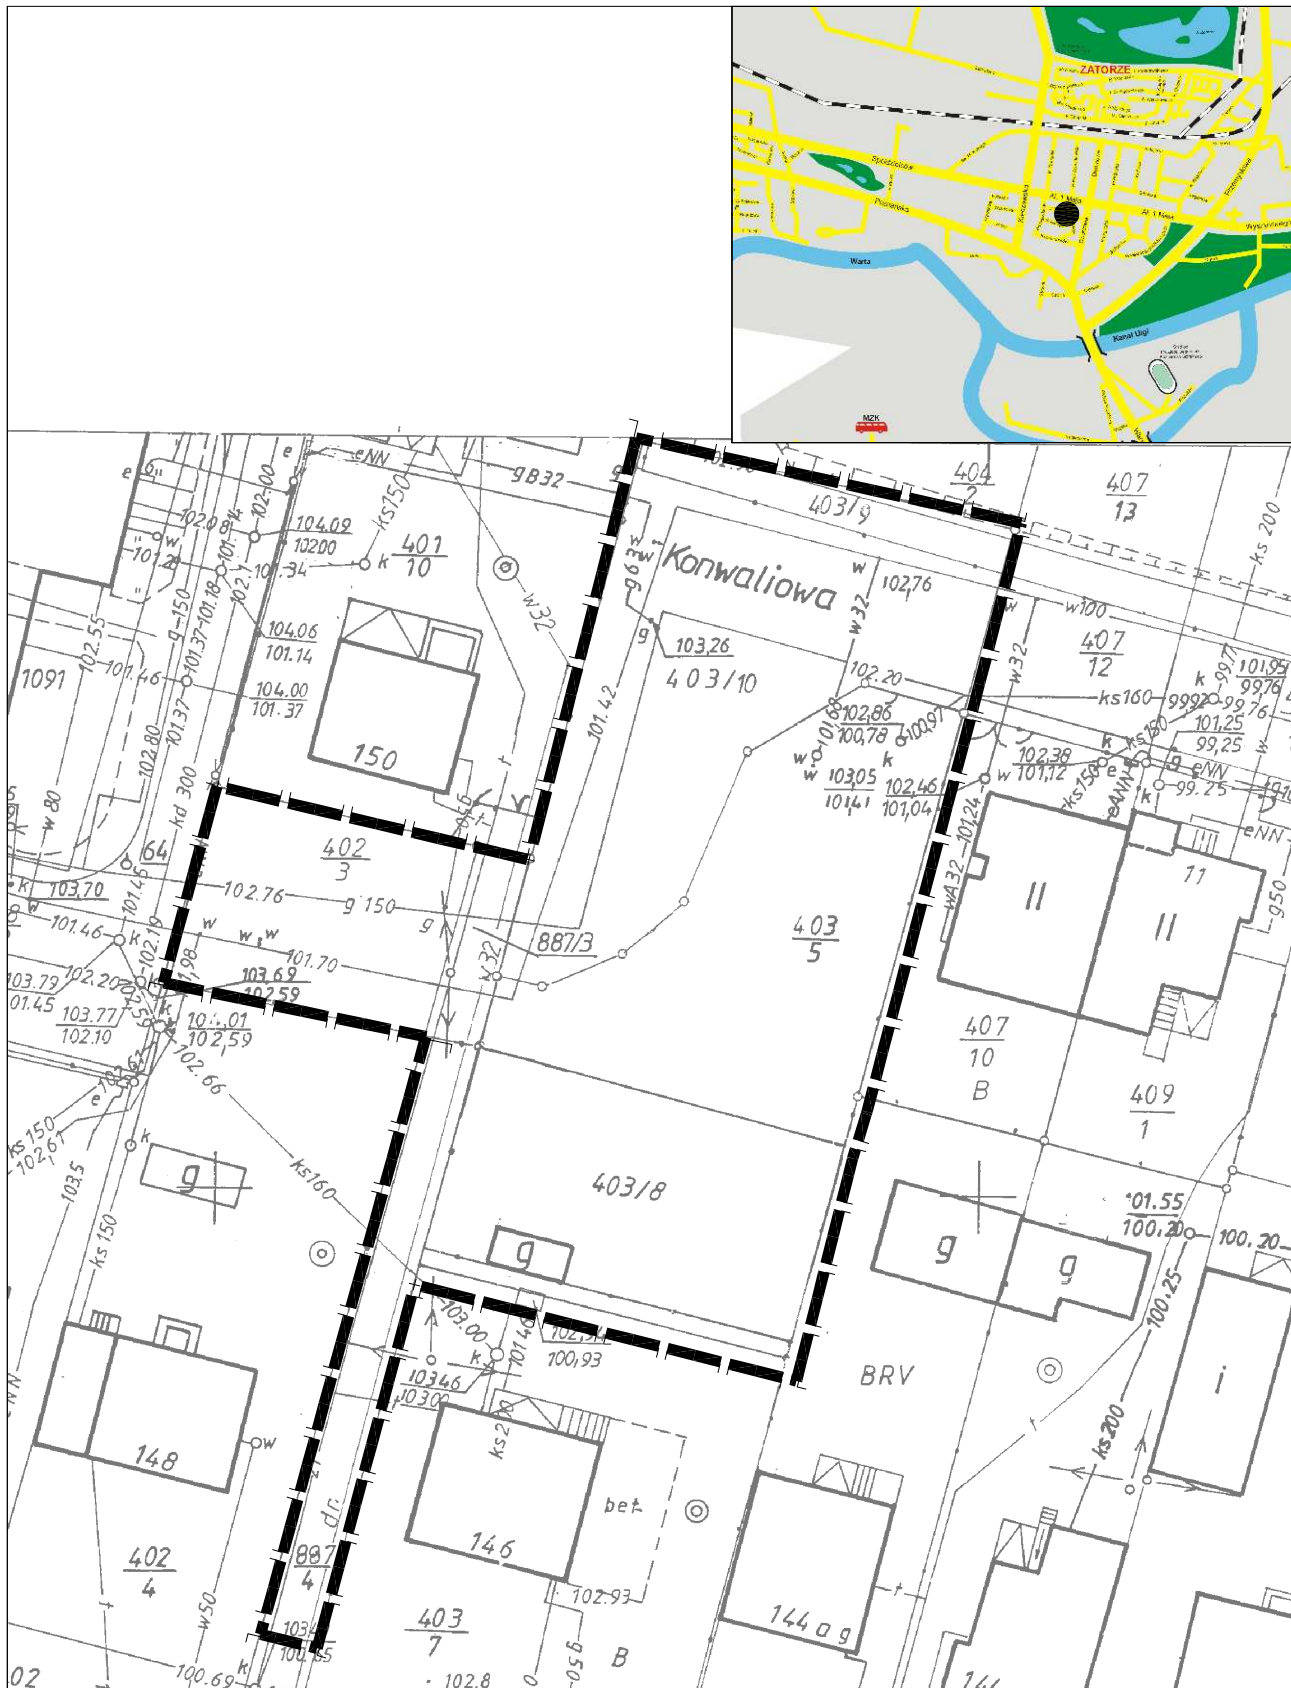

GRANICE OPRACOWANIA

SKALA 1:500

Załącznik nr  
Rady Miasta Konina z dnia