



ZMIANA STUDIUM UWARUNKOWAŃ I KIERUNKÓW ZAGOSPODAROWANIA PRZESTRZENNEGO MIASTA KONINA

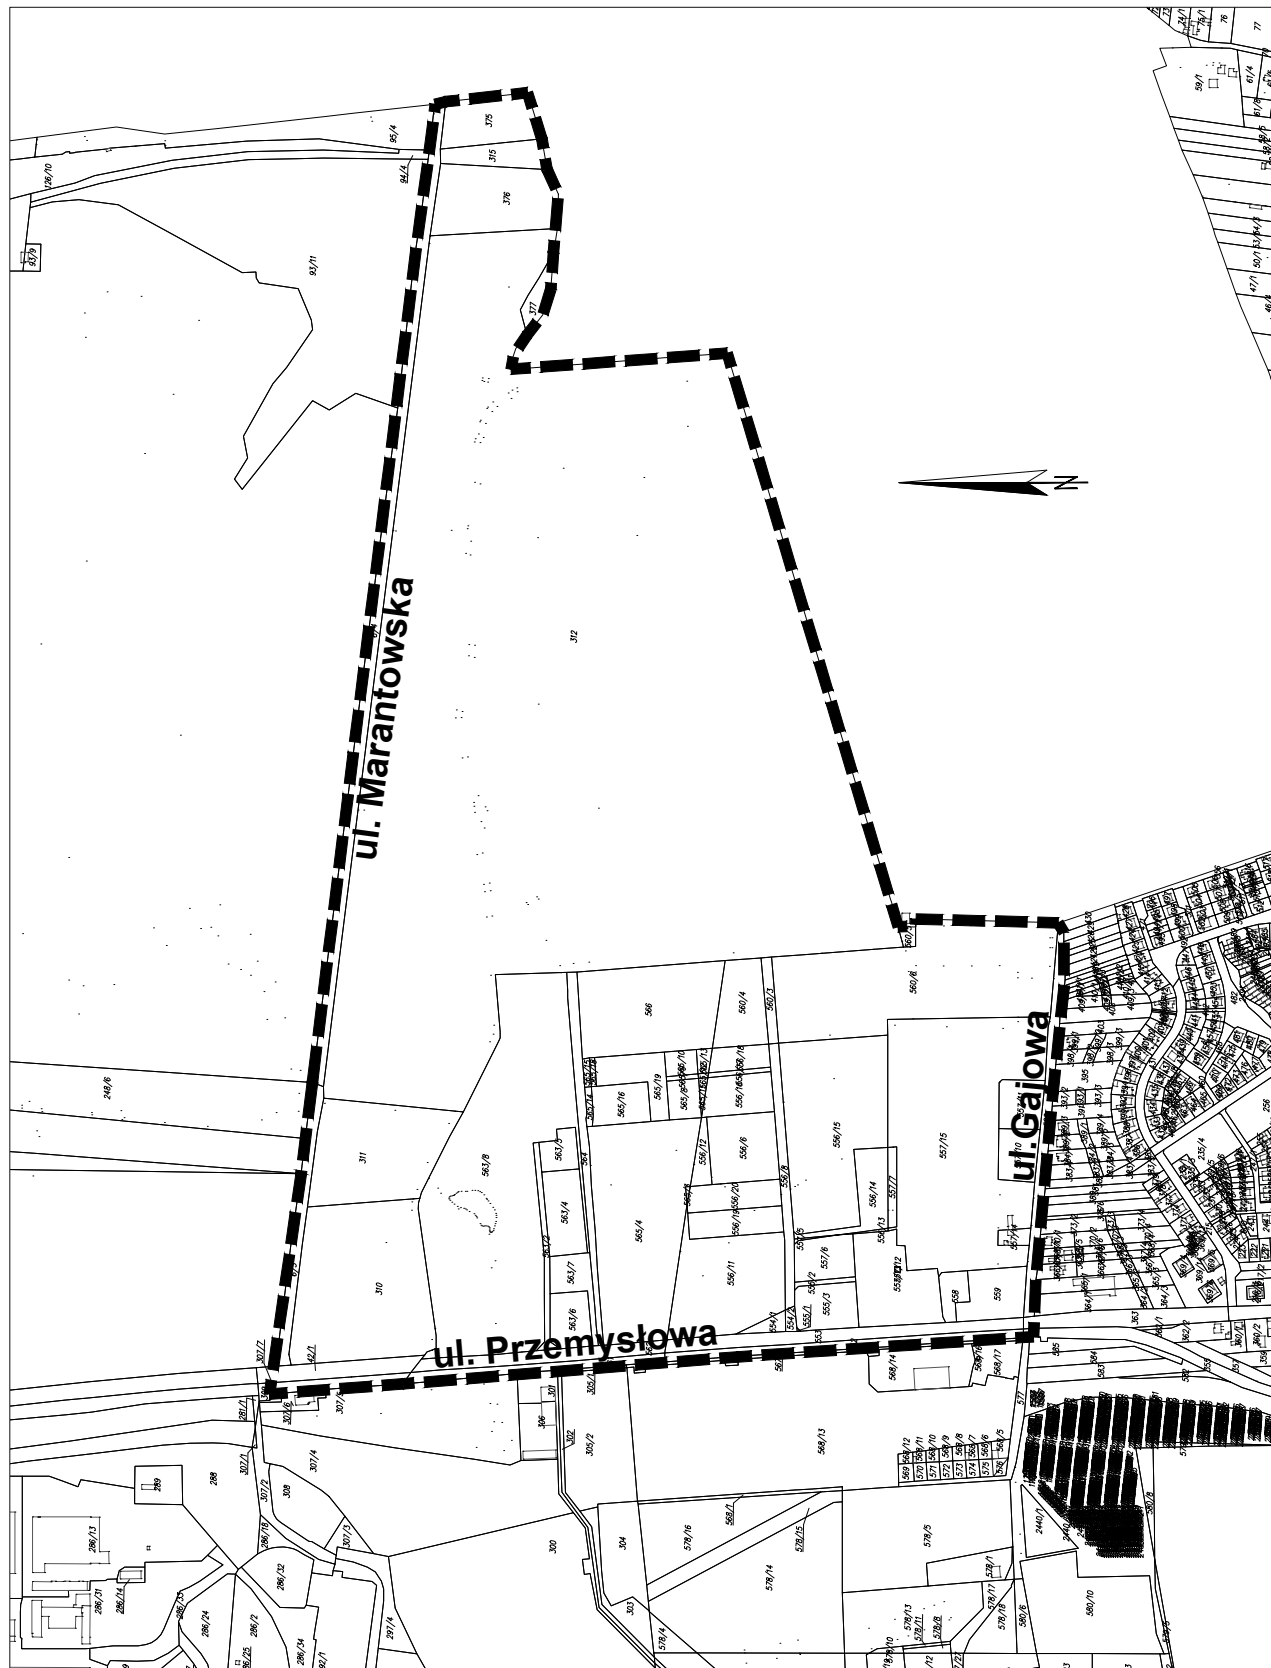

SKALA 1:10000

OZNACZENIA:

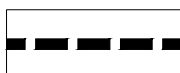

GRANICE OPRACOWANIA

Załącznik nr 1 do uchwały nr Rady Miasta
Konina z dnia 2011r.