



ZMIANA STUDIUM UWARUNKOWAŃ I KIERUNKÓW ZAGOSPODAROWANIA PRZESTRZENNEGO MIASTA KONINA

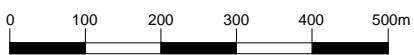

OZNACZENIA:

SKALA 1:10000

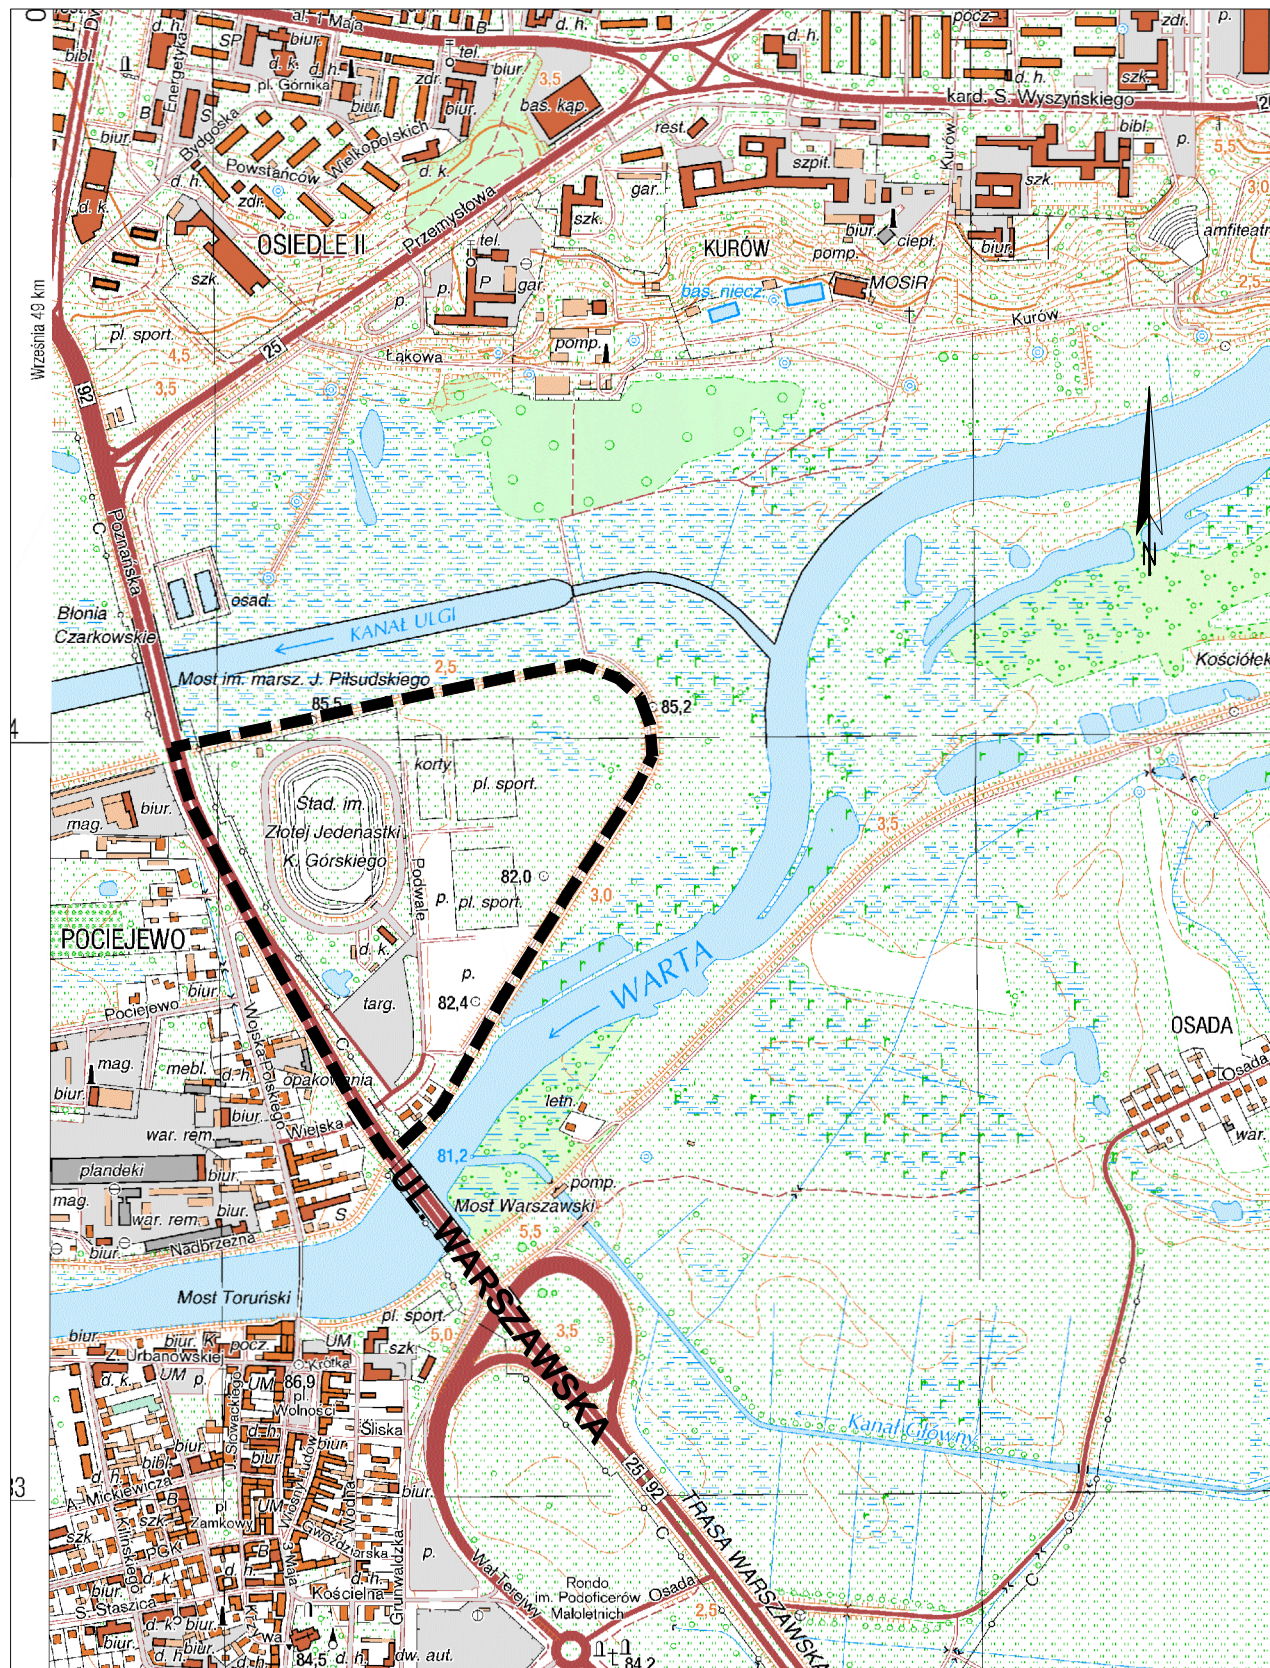

GRANICE OPRACOWANIA

Załącznik graficzny do uchwały nr 651
Rady Miasta Konina z dnia 30.10.2013r.