




MPZP MIASTA KONINA DLA WYBRANYCH OBSZARÓW

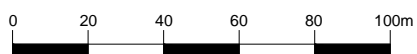

SKALA 1:2000

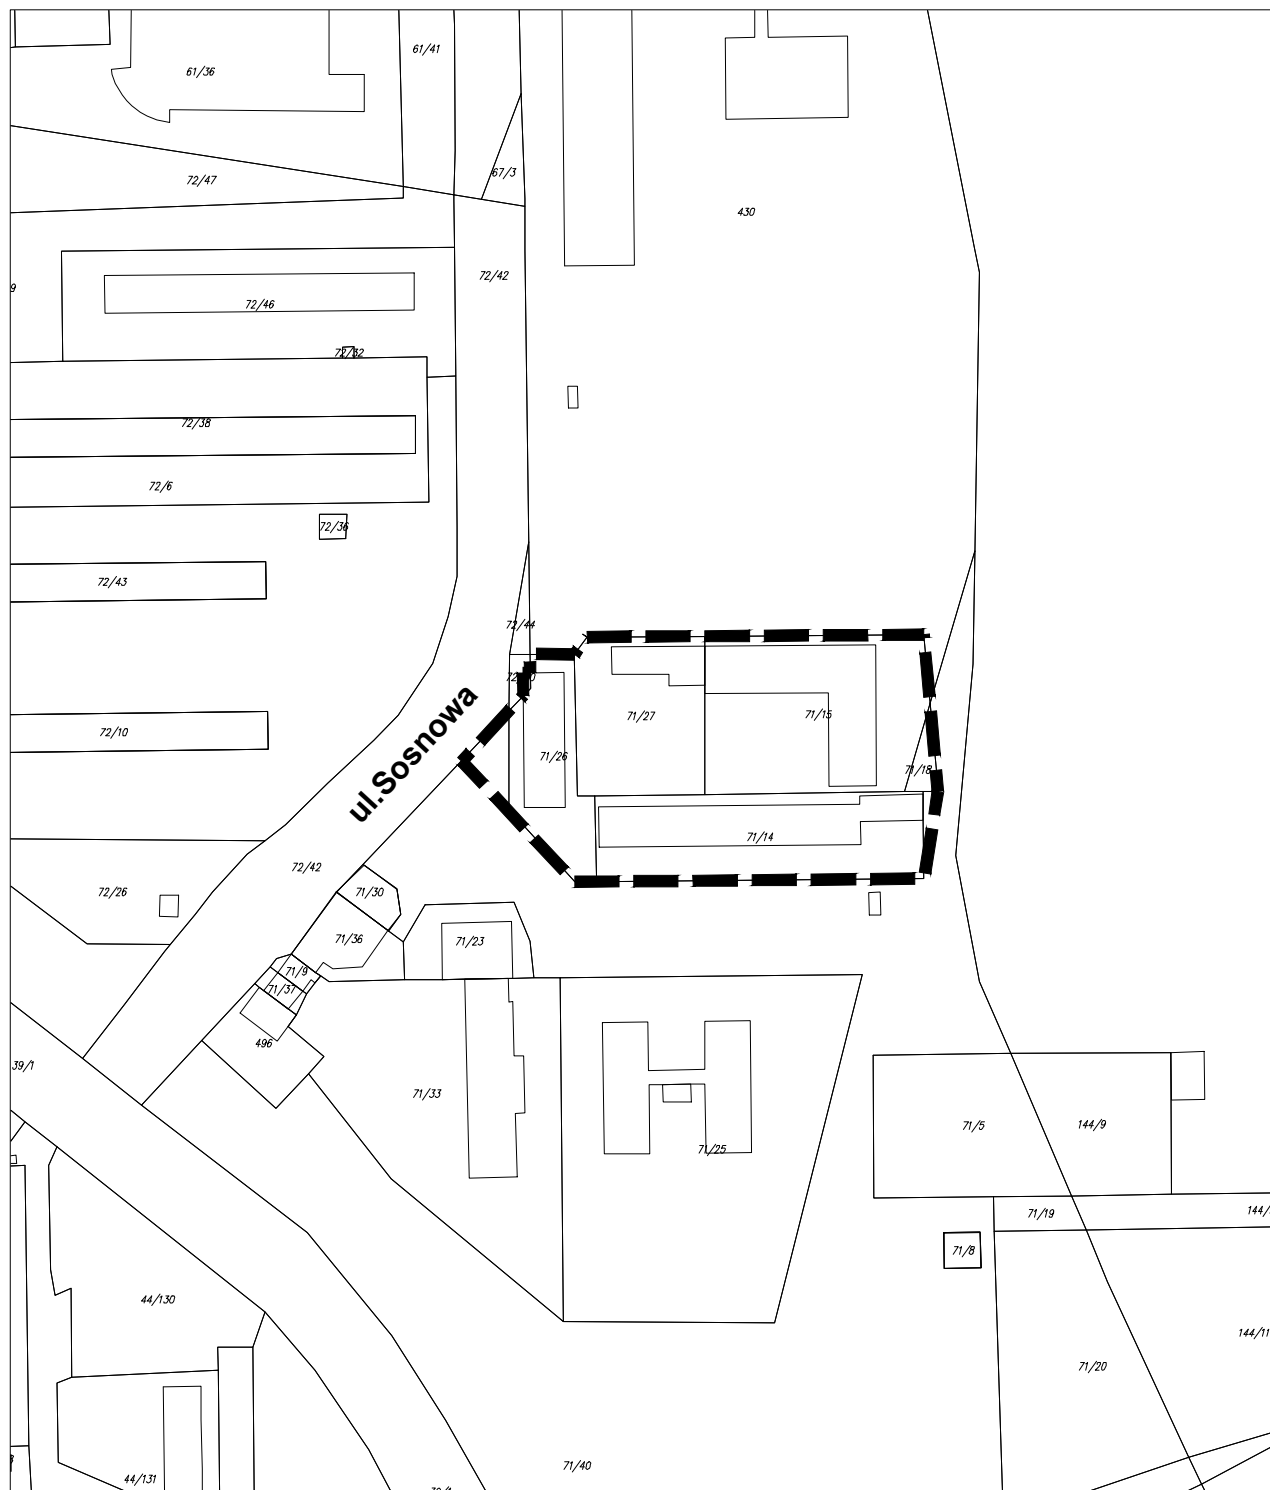

OZNACZENIA:

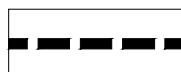

GRANICE OPRACOWANIA

Załącznik graficzny nr 4 do uchwały nr 73
Rady Miasta Konina z dnia 25.03.2015r.