


MPZP KONIN - rejon ul. Szarych Szeregów, Wodnej i Zofii Urbanowskiej

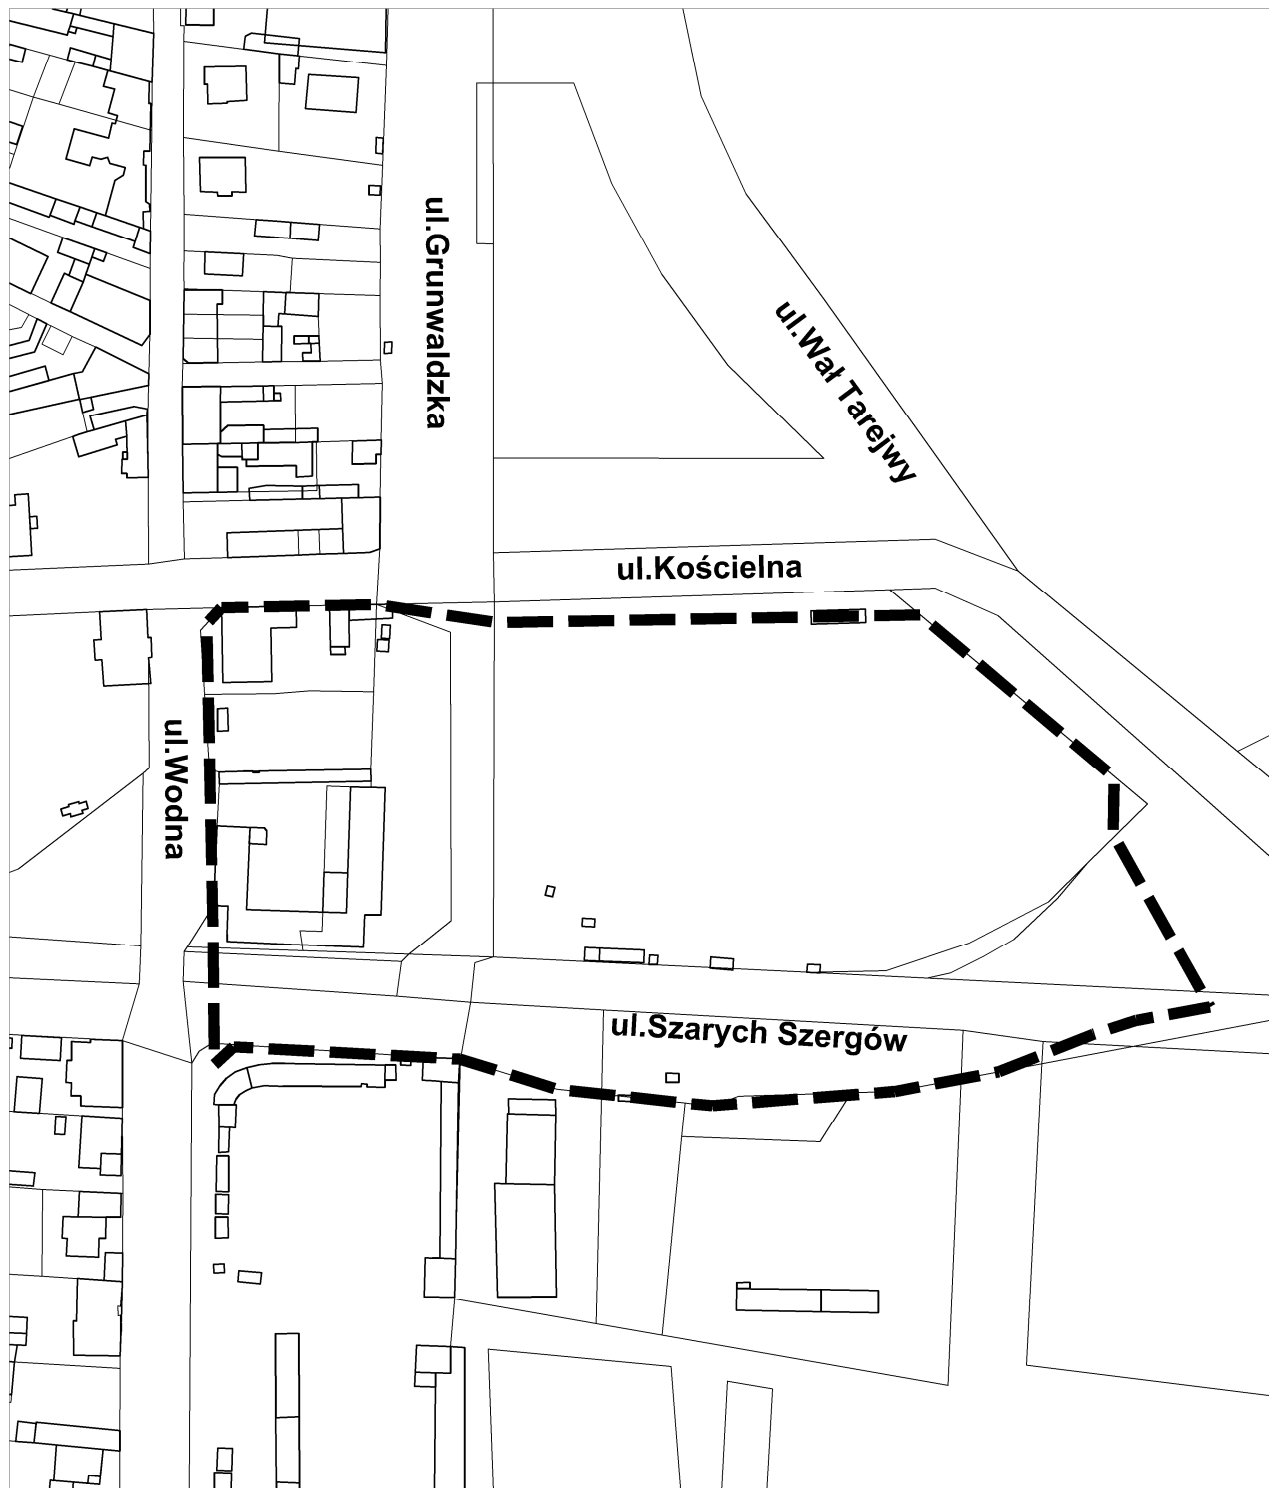

SKALA 1:2000



OZNACZENIA:



GRANICE OPRACOWANIA

Załącznik nr 1 do uchwały nr
Rady Miasta Konina z dnia