


KONIN - rejon ulic: Adama Mickiewicza - Obrońców Westerplatte

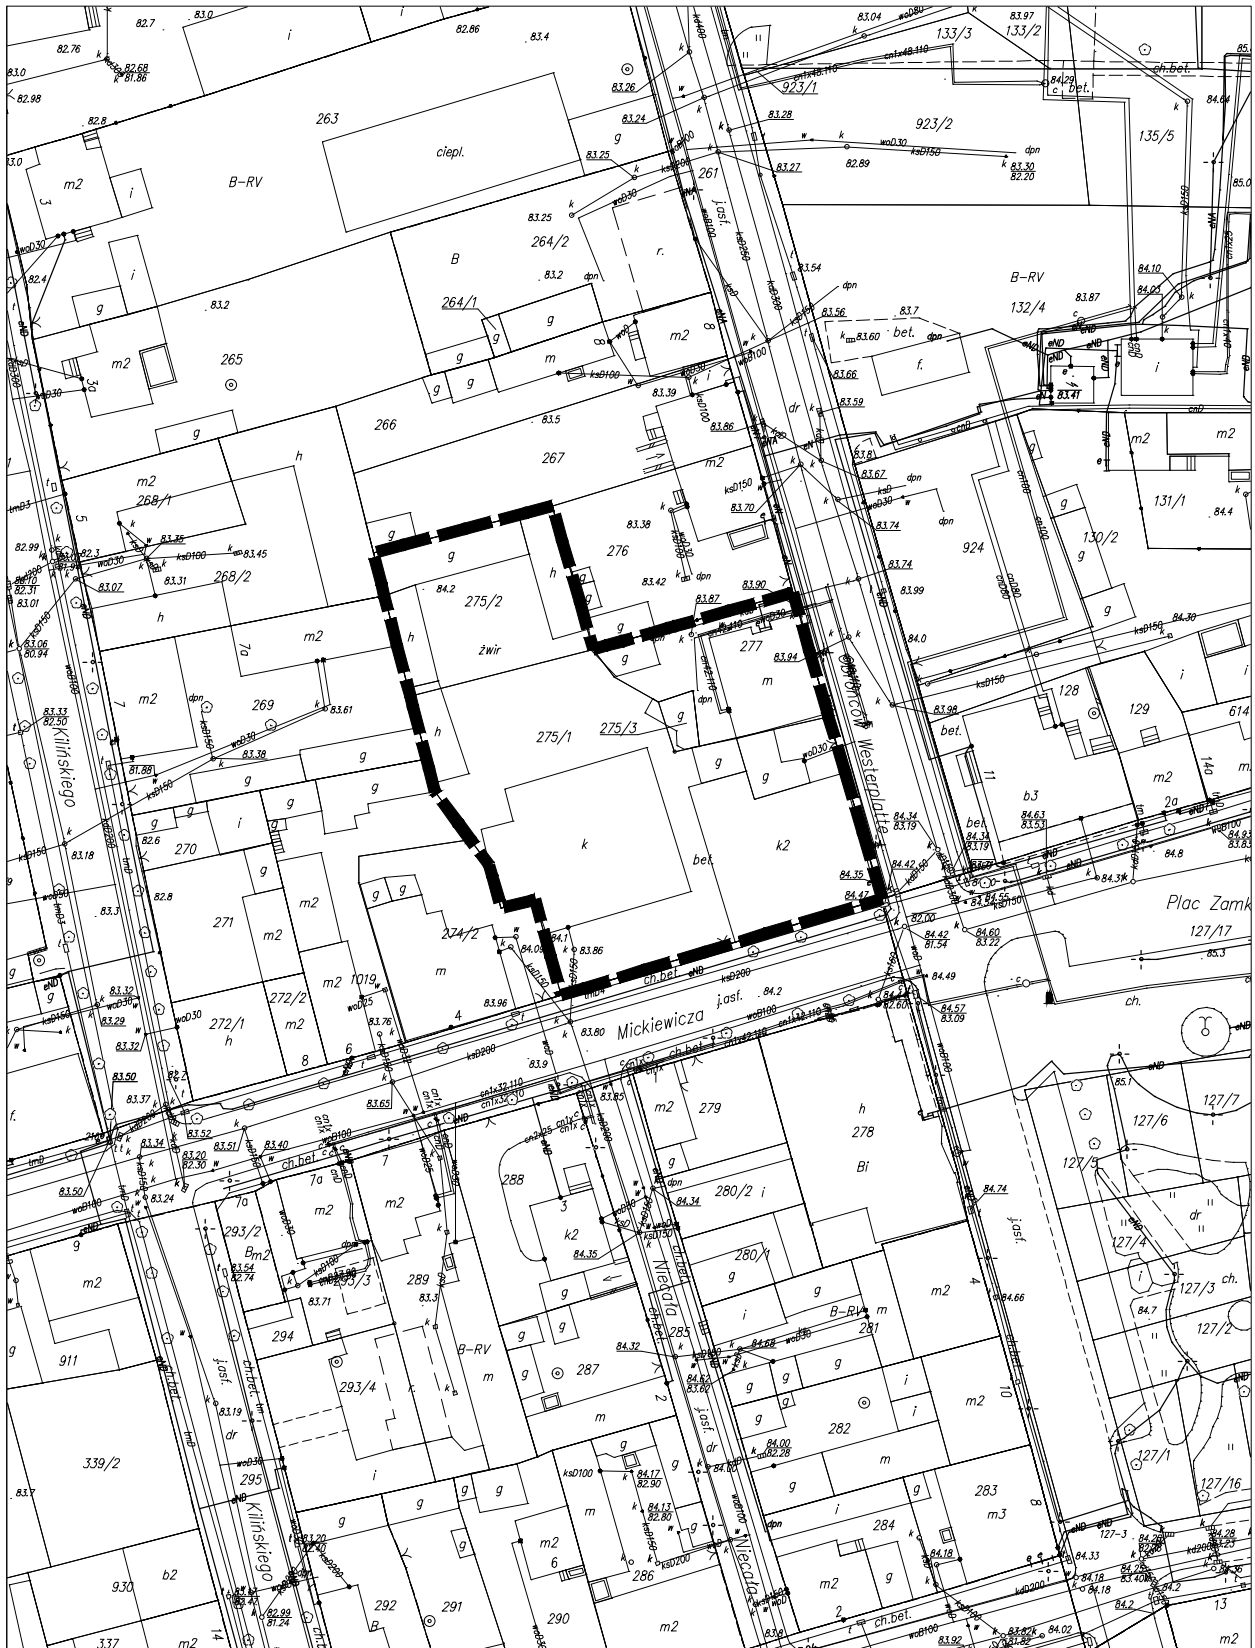

GRANICE OPRACOWANIA

SKALA 1:1000

Załącznik graficzny do uchwały nr
Rady Miasta Konina z dnia