



ZMIANA STUDIUM UWARUNKOWAŃ I KIERUNKÓW ZAGOSPODAROWANIA PRZESTRZENNEGO MIASTA KONINA

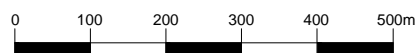

OZNACZENIA:

SKALA 1:10000

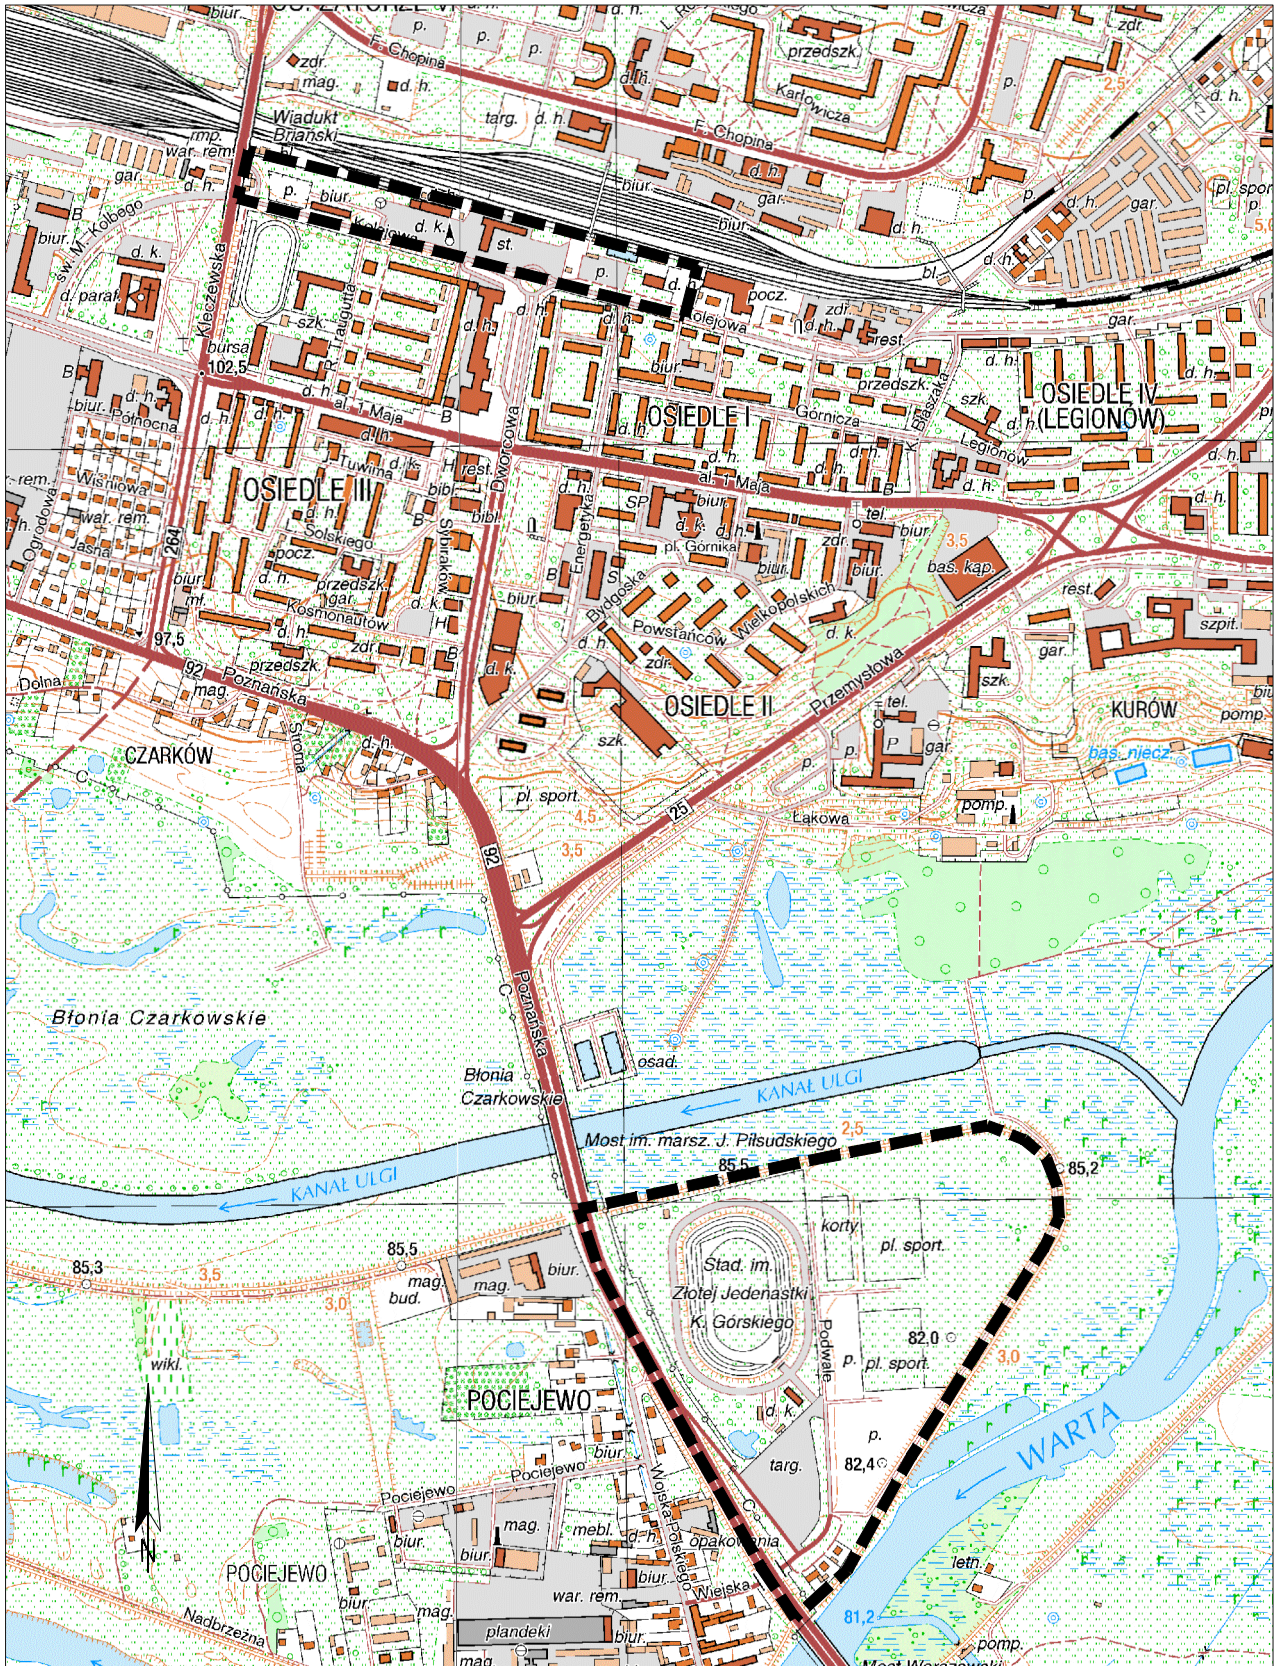

GRANICE OPRACOWANIA

Załącznik graficzny do uchwały nr Rady Miasta Konina z dnia