




# MIEJSCOWY PLAN ZAGOSPODAROWANIA PRZESTRZENNEGO MIASTA KONINA - ŁĘŻYN


SKALA 1:1000

ZALĄCZNIK NR DO UCHWAŁY NR RADY MIASTA KONINA Z DNIA

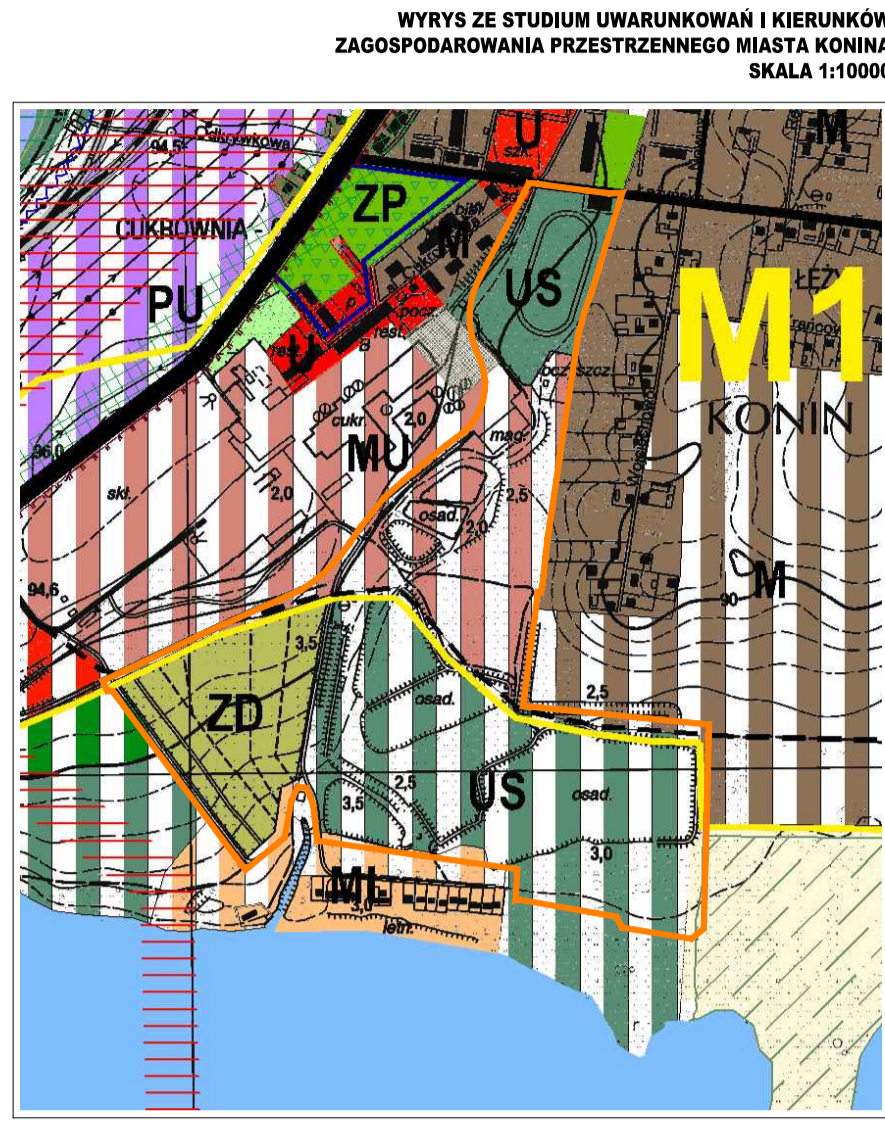

WYTIŚC ZE STUDIUM UWARUNKOWAŃ I KIERUNKÓW ZAGOSPODAROWANIA PRZESTRZENNEGO MIASTA KONINA SKALA 1:10000

OZNACZENIE GRANIC OBSZARU OBJĘTEGO ZMIANĄ PLANU MIEJSCOWEGO

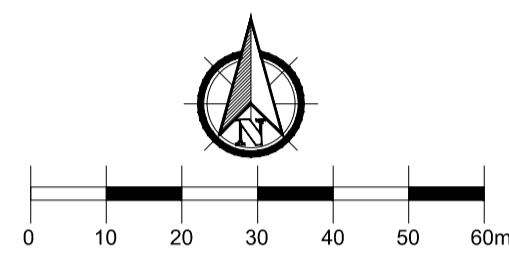

## OBOWIĄZUJĄCE USTALENIA PLANU

- GRANICE PLANU
- LINIE ROZGRANICZAJĄCE TERENY O RÓŻNYM PRZEZNACZENIU LUB RÓŻNYCH ZASADACH ZAGOSPODAROWANIA
- NIEPRZEKRACZALNE LINIE ZABUDOWY

## PRZEZNACZENIE TERENU

- U** TERENY ZABUDOWY USŁUGOWEJ
- US** TERENY SPORTU I REKREACJI
- MN** TERENY ZABUDOWY MIESZKANIOWEJ JEDNORODZINNEJ
- KS** TERENY PARKINGÓW
- KD-L** TERENY DRÓG PUBLICZNYCH KLASY DROGI LOKALNEJ
- KD-D** TERENY DRÓG PUBLICZNYCH KLASY DROGI DOJAZDOWEJ
- KDW** TERENY DRÓG WEWNĘTRZNYCH

## OZNACZENIA GRAFICZNE MAJĄCE CHARAKTER INFORMACYJNY

- WARUNKI BUDOWLANE NIEKORZYSTNE

