


MPZP MIASTA KONINA DLA TERENÓW POŁOŻONYCH WZDŁUŻ ULICY OSADA

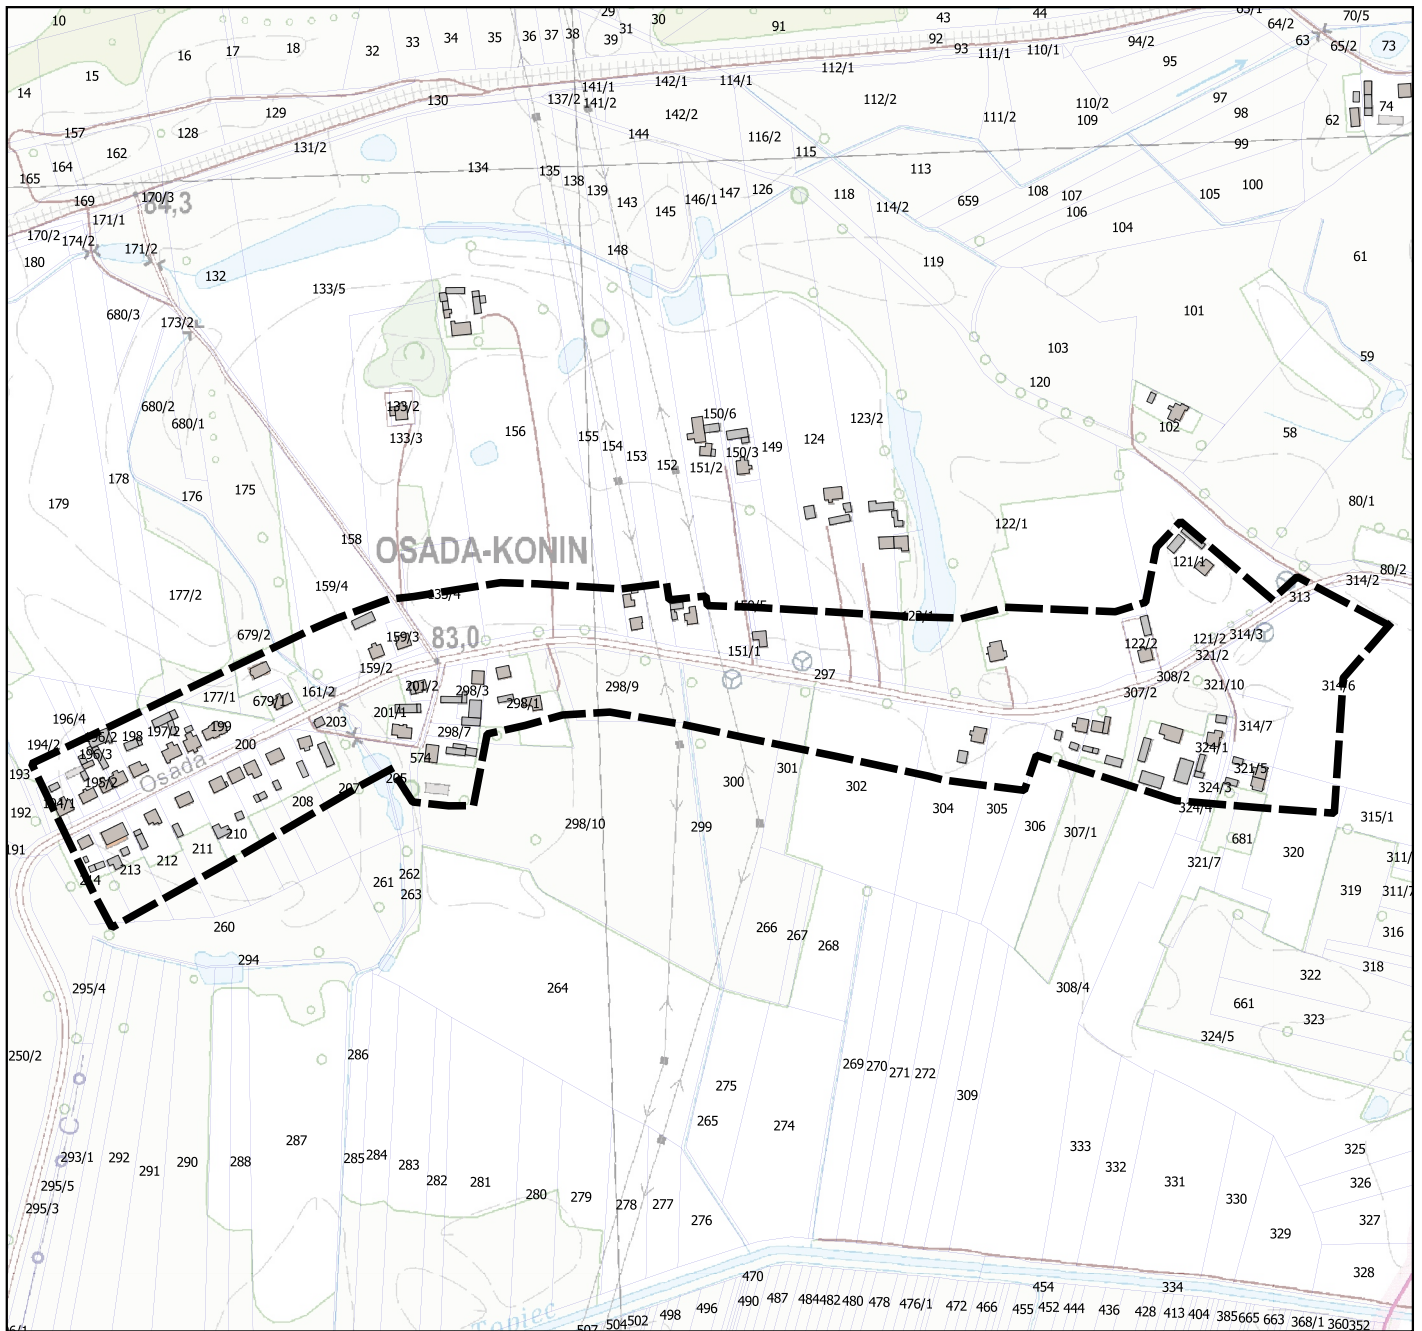

100 0 100 200 300 400 m



1:10 000

Oznaczenia:



GRANICE OPRACOWANIA

Załącznik graficzny do uchwały nr
Rady Miasta Konina z dnia 2019 r.