


NA PRZEJAZD  
JEGO PROJEKOWAŁ

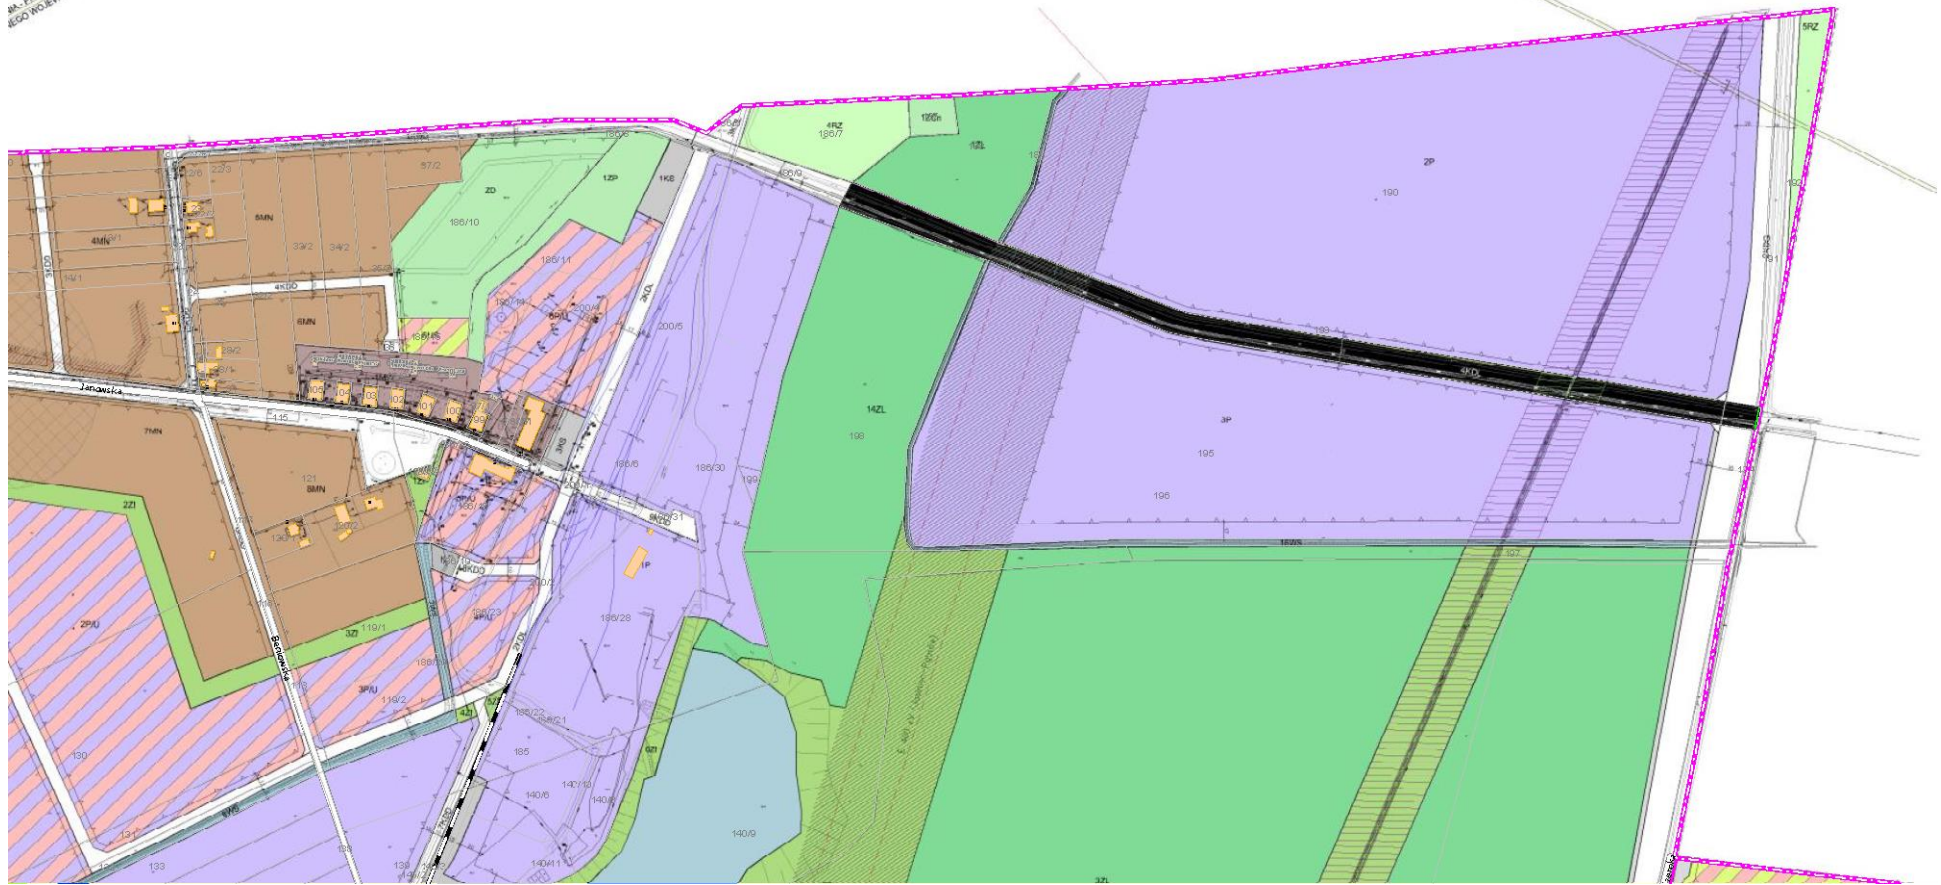

**Obręb MIECZYŚLAWÓW – działka nr 193**