


KONIN - rejon ulicy Harcerskiej

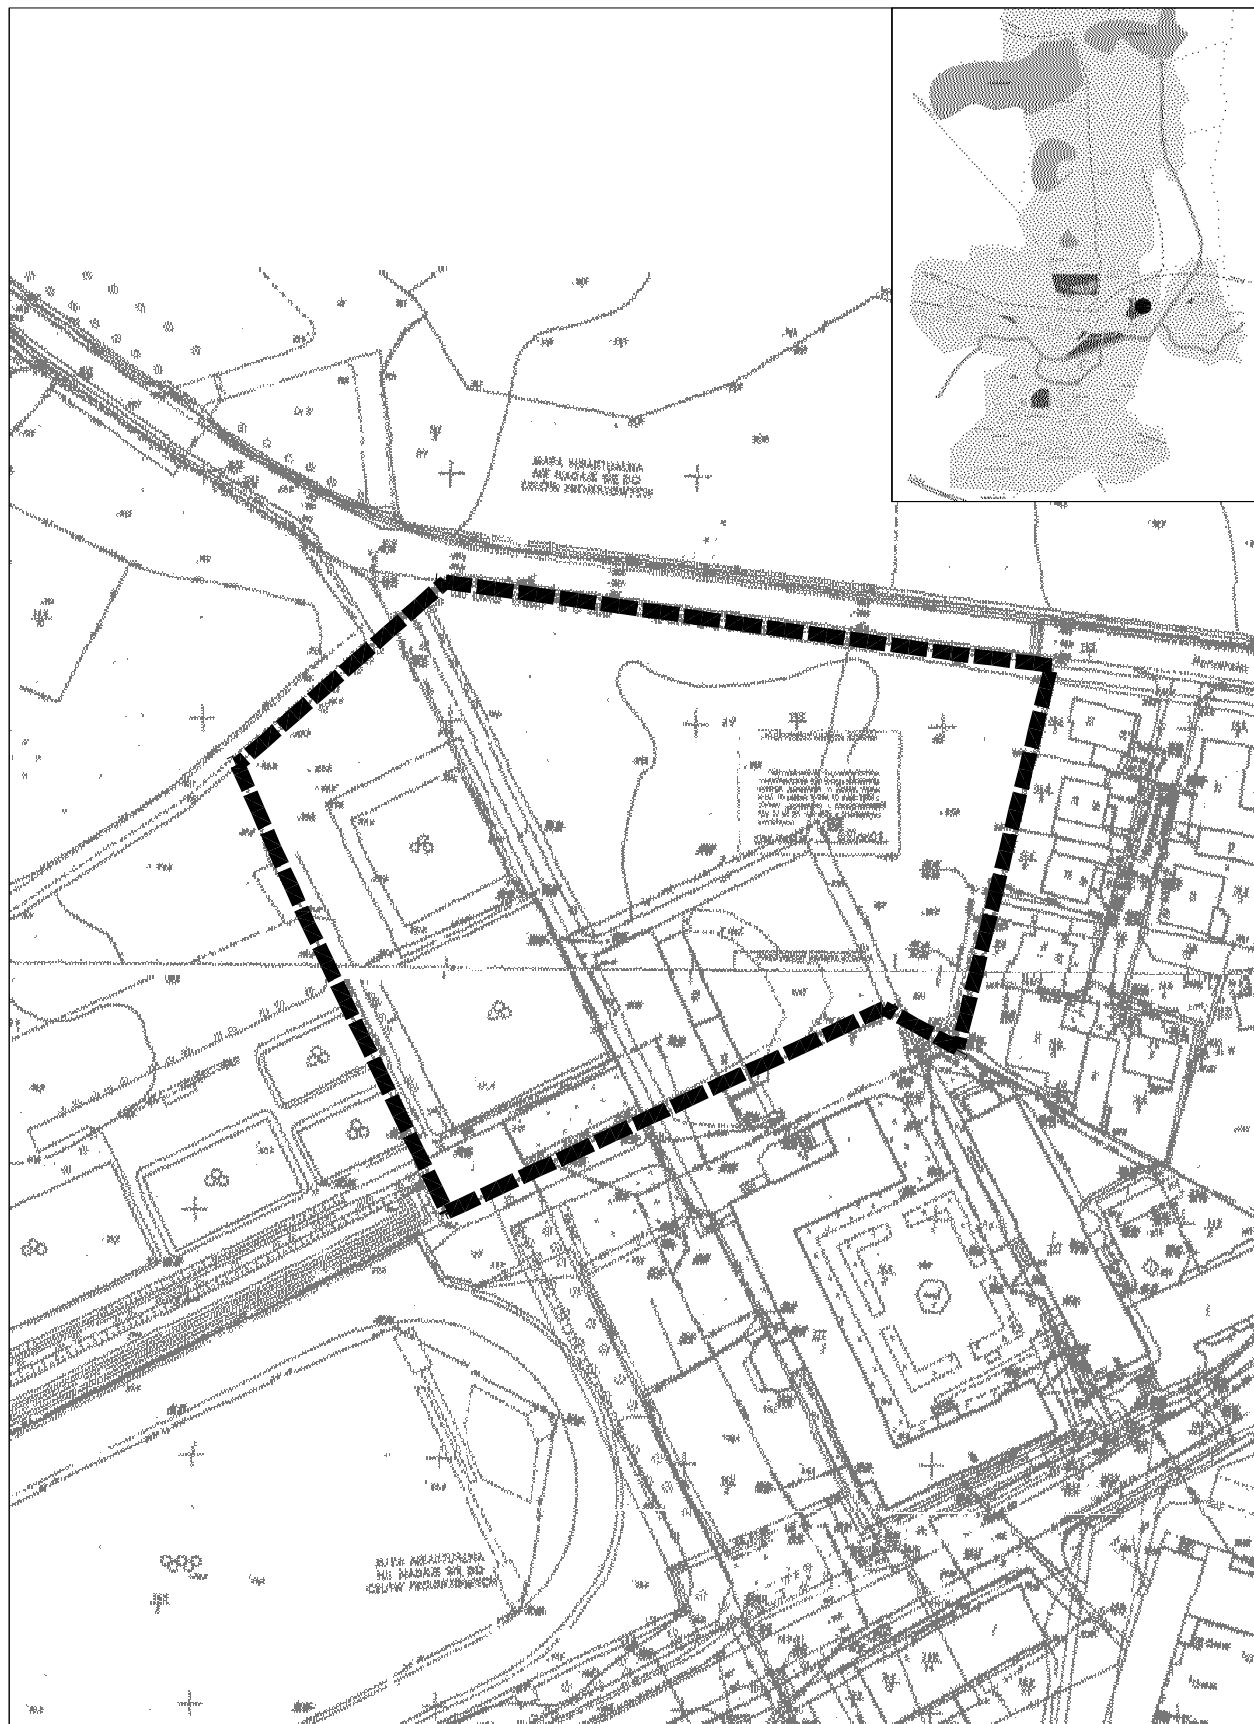

———— GRANICE OPRACOWANIA

SKALA 1:1000

Załącznik do uchwały nr
Rady Miasta Konina z dnia