


m. KONIN
obr. Czarków

odrys, wyrys z mapy ewidencyjnej

Skala 1 : 1000

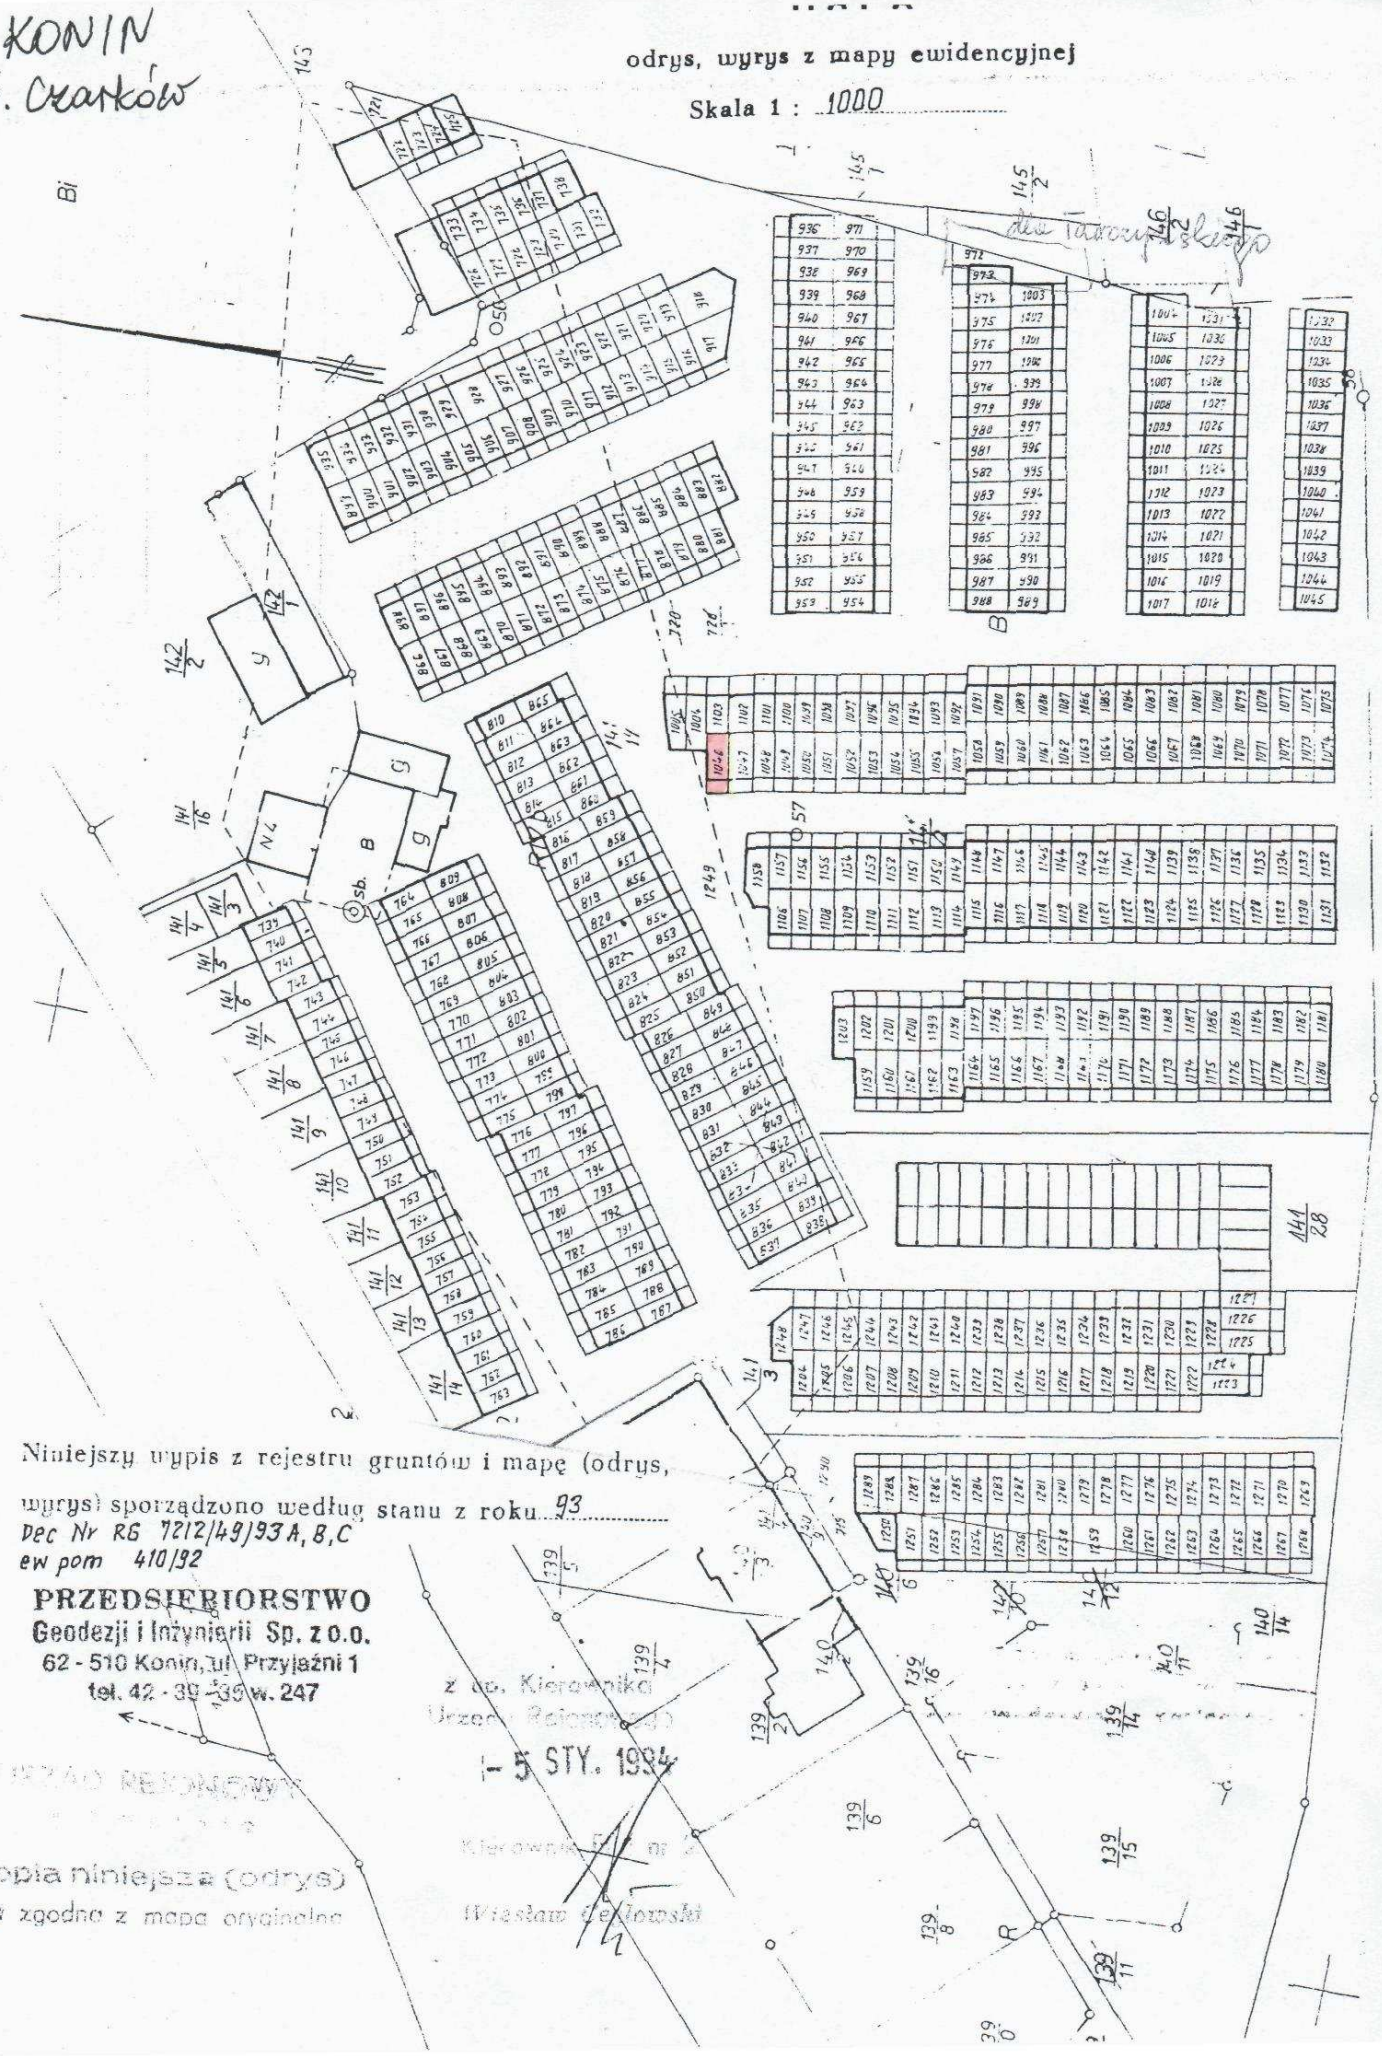

Niniejszy wypis z rejestru gruntów i mapę (odrys, wyrys) sporządzono według stanu z roku...93.....
Dec Nr R6 7212/49/93A, B, C
ew pom 410/92

PRZEDSIĘBIORSTWO
Geodezji i Inżynierii Sp. z o.o.
62 - 510 Konin, ul. Przyjaźni 1
tel. 42 - 39 339 w. 247

z op. Kierownika
Urzedu Rejonowego

1-5 STY. 1994

Kierownik...
Wiesław...owski

Kopia niniejsza (odrys)
jest zgodna z mapą oryginalną