


MIEJSCOWY PLAN ZAGOSPODAROWANIA PRZESTRZENNEGO MIASTA KONINA - REJON ULICY MUZEALNEJ

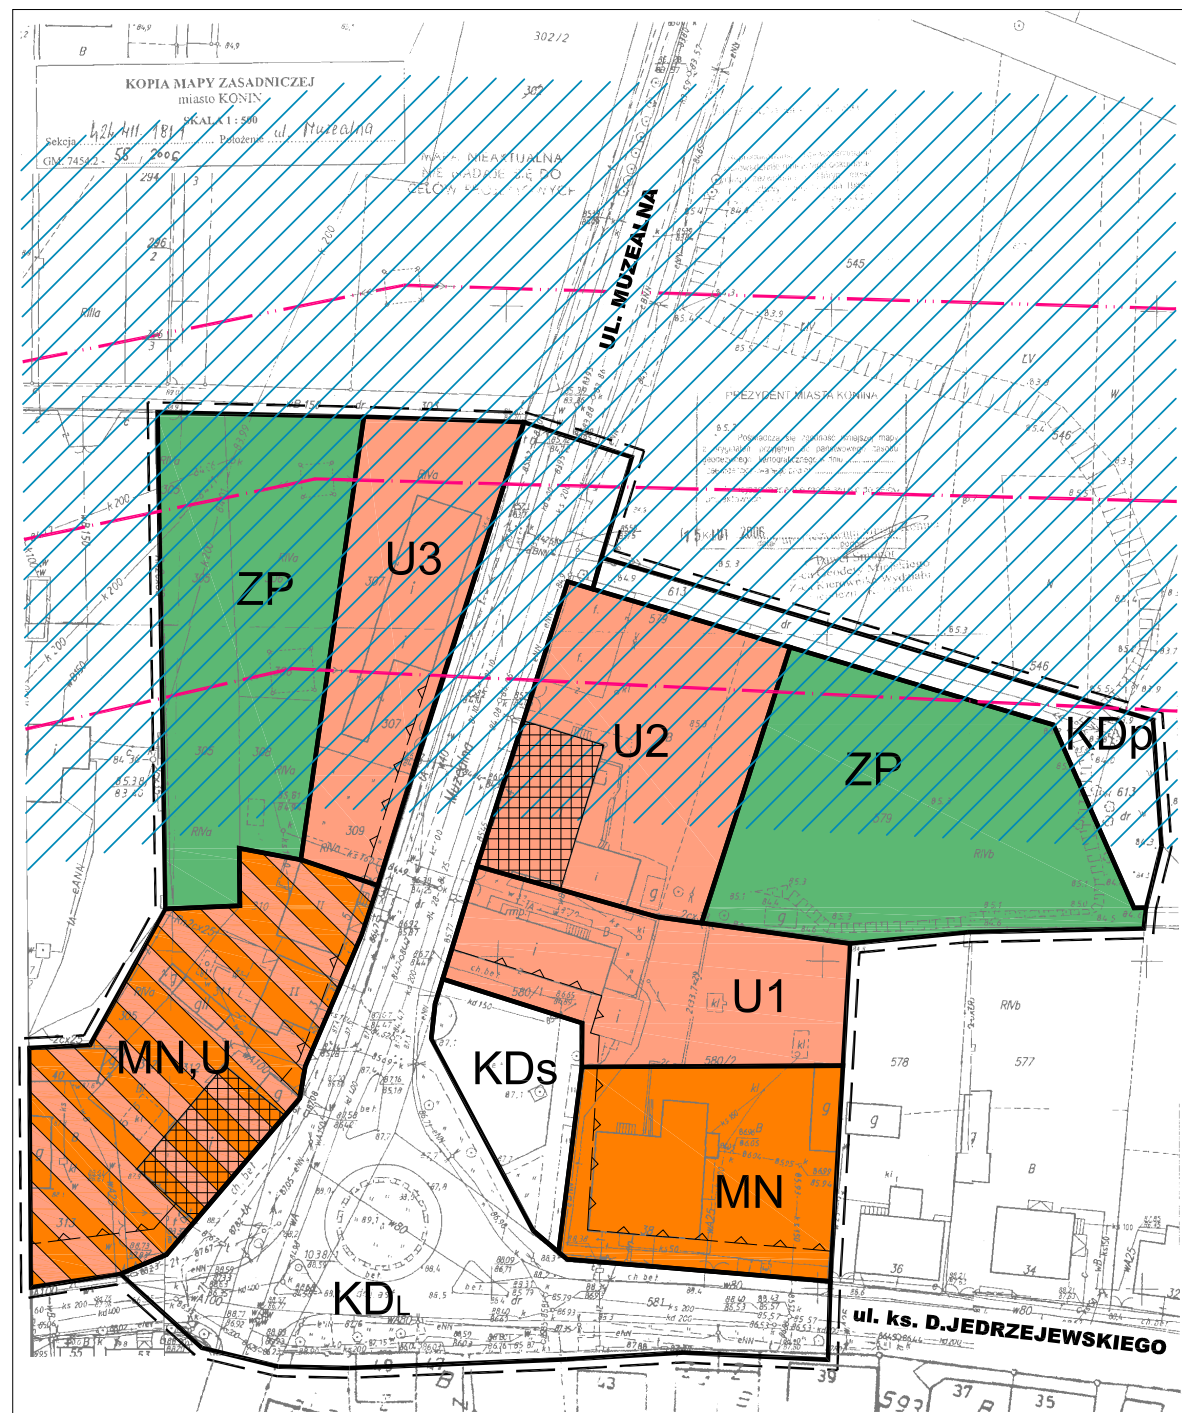

SKALA 1:1000

Załącznik nr 1 do uchwały nr
Rady Miasta Konina z dnia

WYRYS ZE STUDIUM UWARUNKWAŃ I KIERUNKÓW ZAGOSPODAROWANIA PRZESTRZENNEGO SKALA 1:10000



LEGENDA:

KIERUNKI ZAGOSPODAROWANIA PRZESTRZENI SPOŁECZNO-GOSPODARCZEJ		STREFY POLITYKI PRZESTRZENNEJ
PRZESTRZEN ZAGOSPODAROWANA		I PR - PRZEMYSŁU I REKULTYWACJI
	TERENY ZANMIESZCZANE O FUNKCJACH MIESZKANIOWYCH, USŁUGOWYCH, PRODUKCYJNYCH I GOSPODARZYCH, PRZEWIDYWANE DO POPRAWY STANDARDU	II SP - ŚRODOWSKA PRZEKształCONEGO
	WZBOGACANIE EKOSYSTEMÓW ZIELONI OBSZARU MIASTA	III P - PRZEMYSŁU
	ZIELEN KRAJOBRAZOWO - IZOLACYJNA	IV DG - DZIAŁALNOŚCI GOSPODARCZEJ
	W OBSZARACH MIESZKANIOWYCH	V M - MIESZKANIOWA
	W OBSZARACH PRZEMYSŁOWYCH	VI E - EKOLOGICZNA
	W OBSZARACH ROLNICZYCH I NIEBUDOWLANYCH	VII S - STAROMIEJSKA
		VIII R - ROZWOJU WIEKOFUNKCYJNEGO
		III. 2. PODSTREFY POLITYKI PRZESTRZENNEJ (pr strefy, nr kolejny podstrefy)
		INFRASTRUKTURA TECHNICZNA
		KORYTARZE INFRASTRUKTURY TECHNICZNEJ

OZNACZENIA:

	GRANICA PLANU
	LINIE ROZGRANICZAJĄCE TERENY O RÓŻNYM PRZEZNACZENIU LUB RÓŻNYCH ZASADACH ZAGOSPODAROWANIA
	NIEPRZEKACZALNA LINIA ZABUDOWY
	ISTNIEJĄCA LINIA ELEKTROENERGETYCZNA 110kV
	ISTNIEJĄCA LINIA ELEKTROENERGETYCZNA 220kV
	OBSZAR PASA TECHNICZNEGO LINII ELEKTROENERGETYCZNYCH
	OBIEKTY OBJĘTE OCHRONĄ KONSERWATORSKĄ
	U TERENY ZABUDOWY USŁUGOWEJ
	MN, U TERENY ZABUDOWY MIESZKANIOWEJ JEDNORODZINNEJ I USŁUGOWEJ
	MN TERENY ZABUDOWY MIESZKANIOWEJ JEDNORODZINNEJ
	ZP TERENY ZIELENI URZĄDZONEJ
	KDL TERENY DRÓG PUBLICZNYCH KLASY DROGI LOKALNEJ
	KDP TERENY DRÓG PUBLICZNYCH - CIĄG PIESZO-JEZDNY
	KDS TERENY DRÓG PUBLICZNYCH - PARKING