


KONIN - rejon ulic Mostowej i Regionalnej

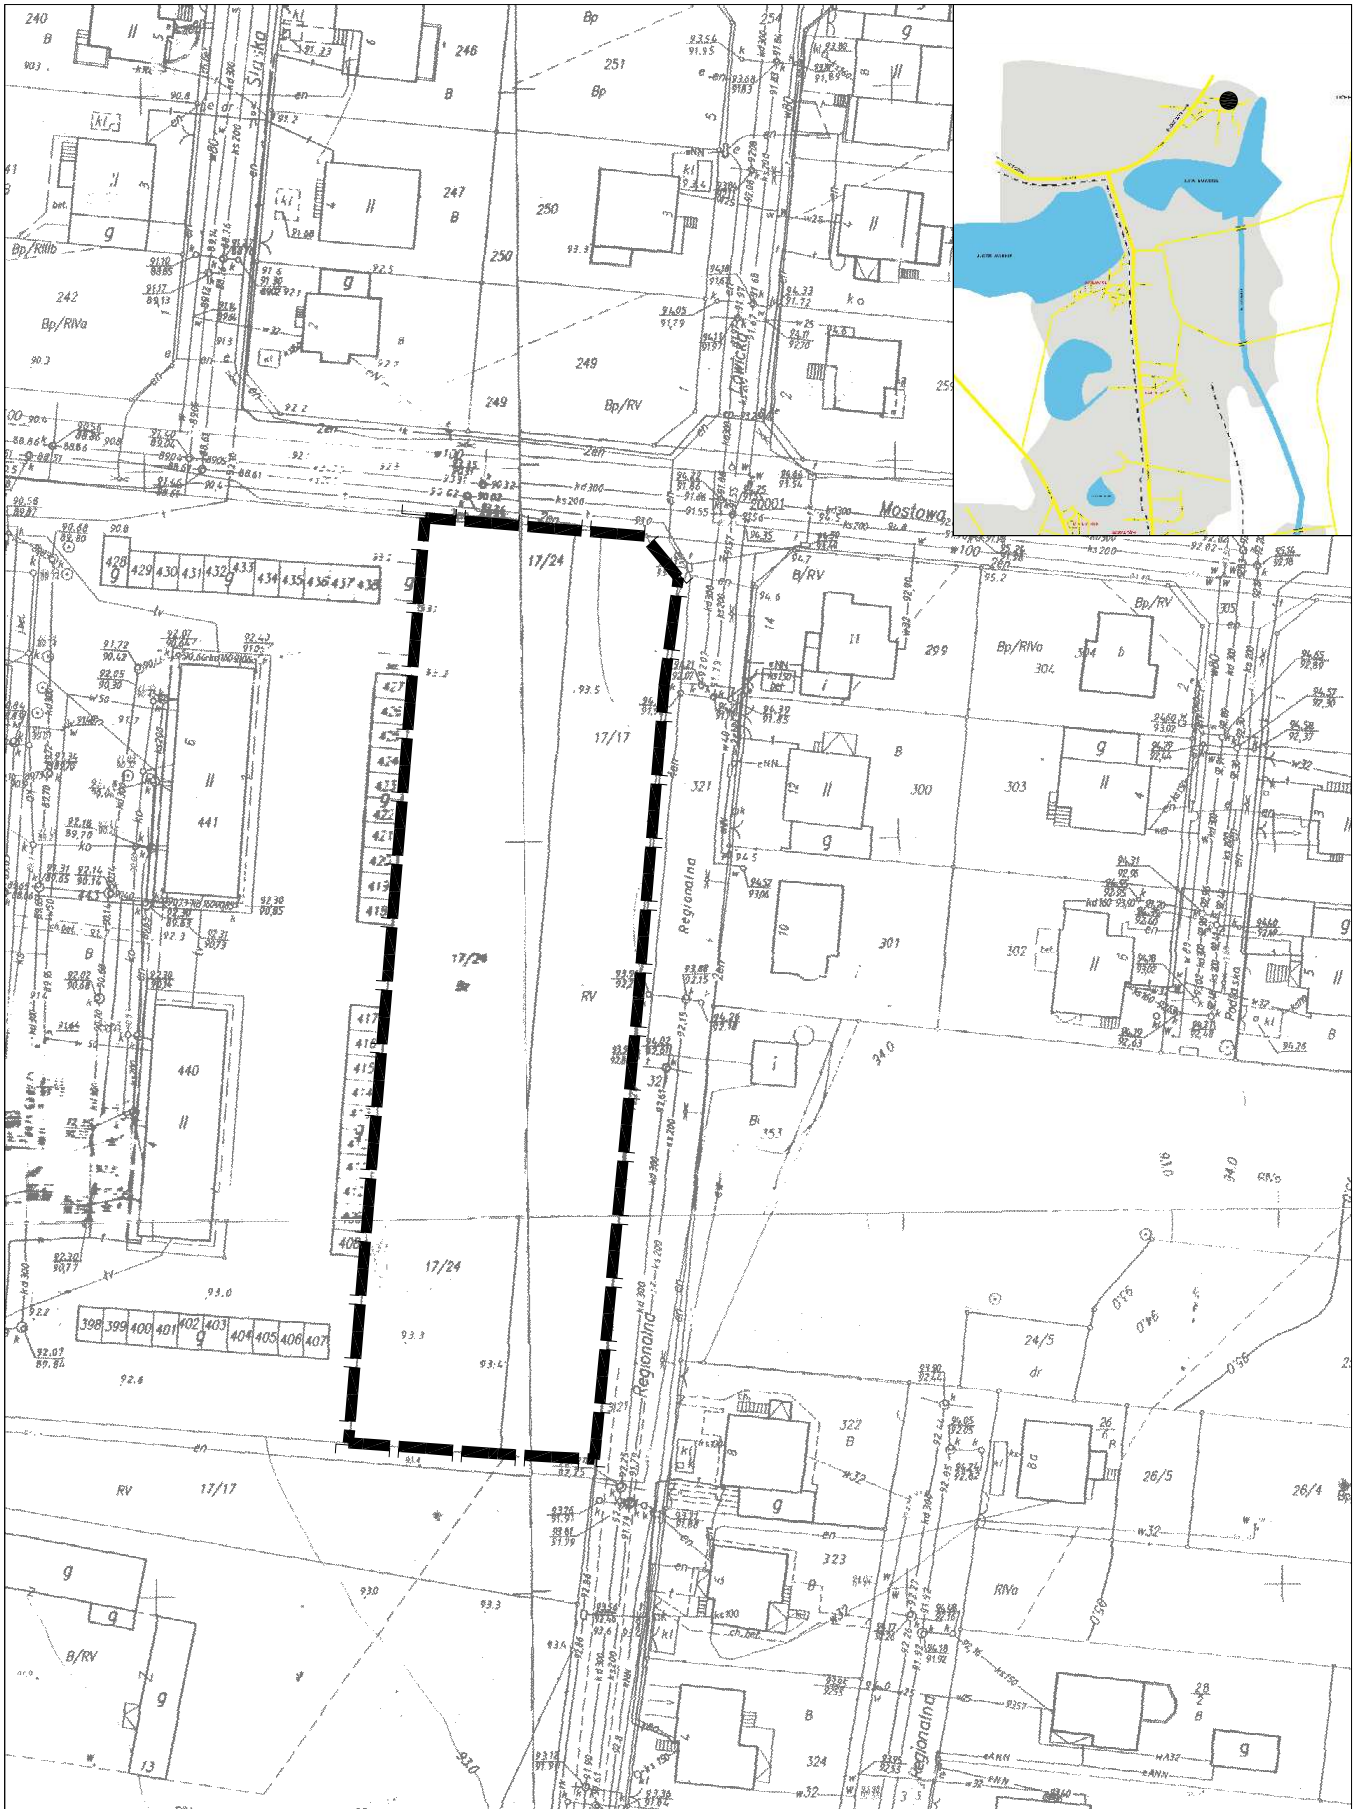

GRANICE OPRACOWANIA

SKALA 1:1000

Załącznik do uchwały nr
Rady Miasta Konina z dnia