



# KONIN - PAŃNÓW-JANÓW

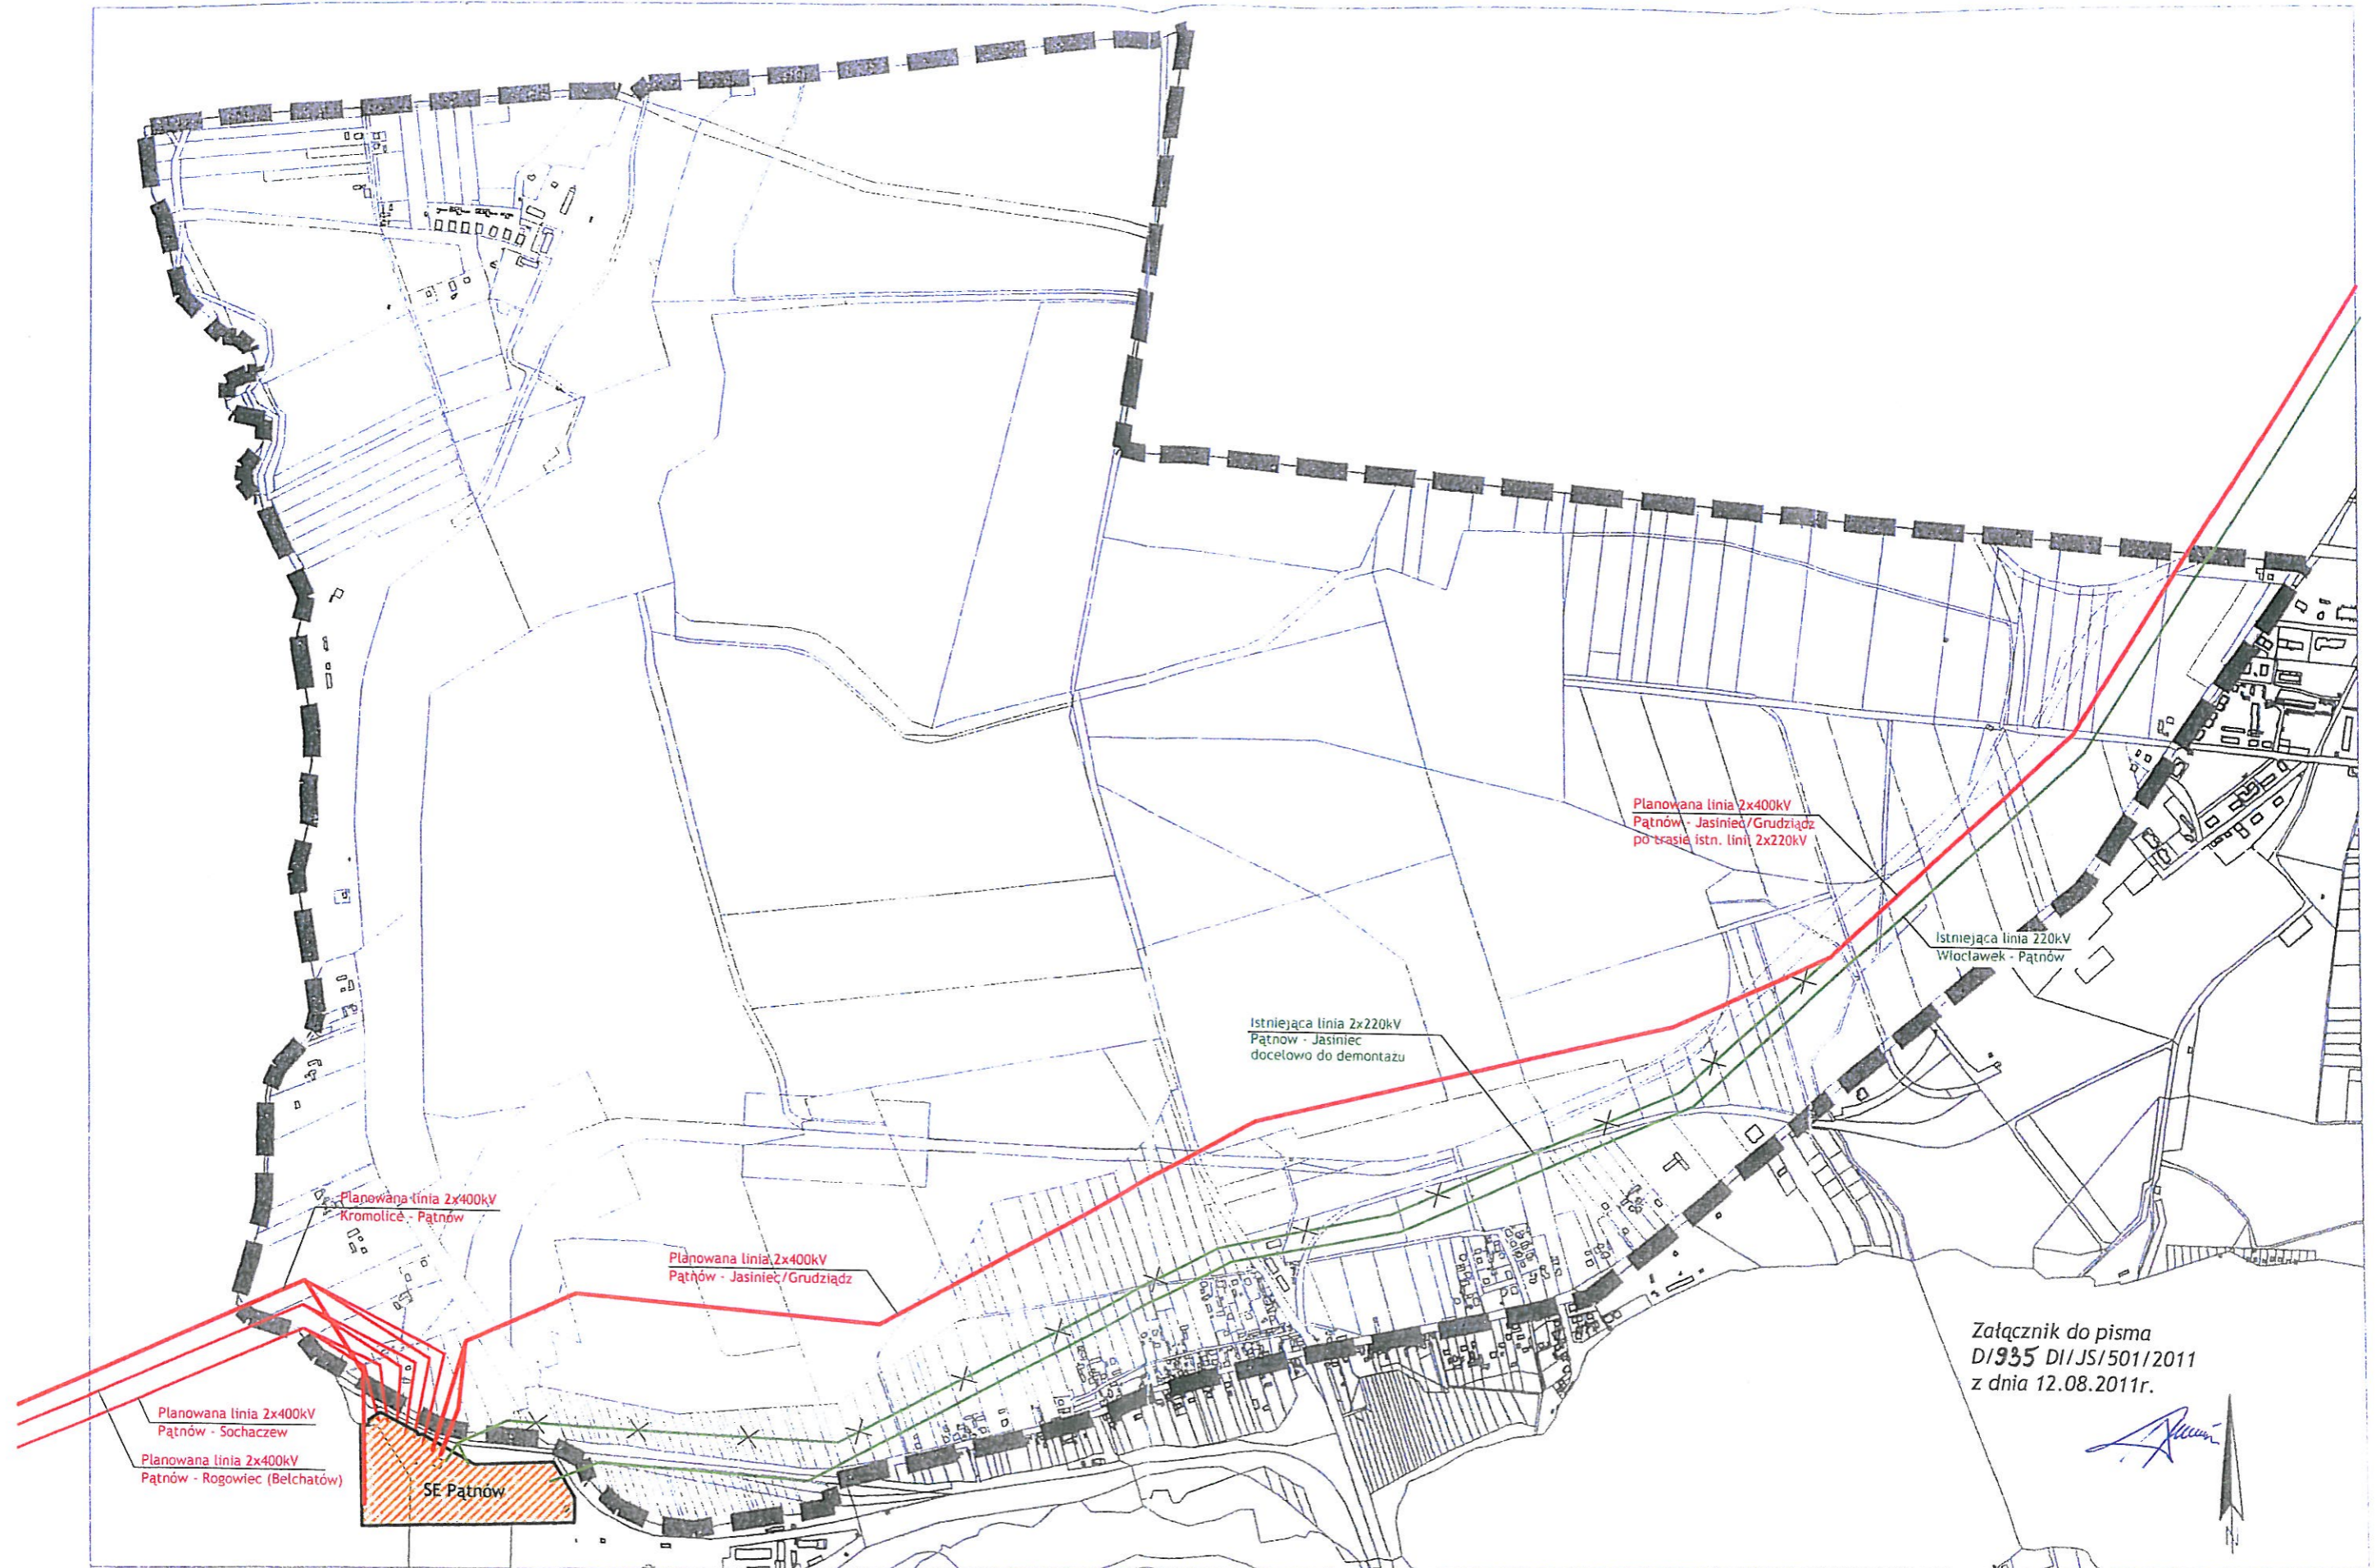

Załącznik do pisma  
D/935 DIIJS/501/2011  
z dnia 12.08.2011r.

## OZNACZENIA:

 GRANICE OPRACOWANIA

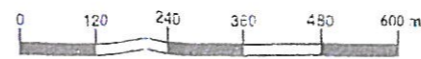

SKALA 1:12000

Załącznik graficzny do uchwały nr Rady  
Miasta Konina z dnia 30.03.2011r. 79