


wsprowadzenie nowej linii 2x400kV Państw - Kromolice

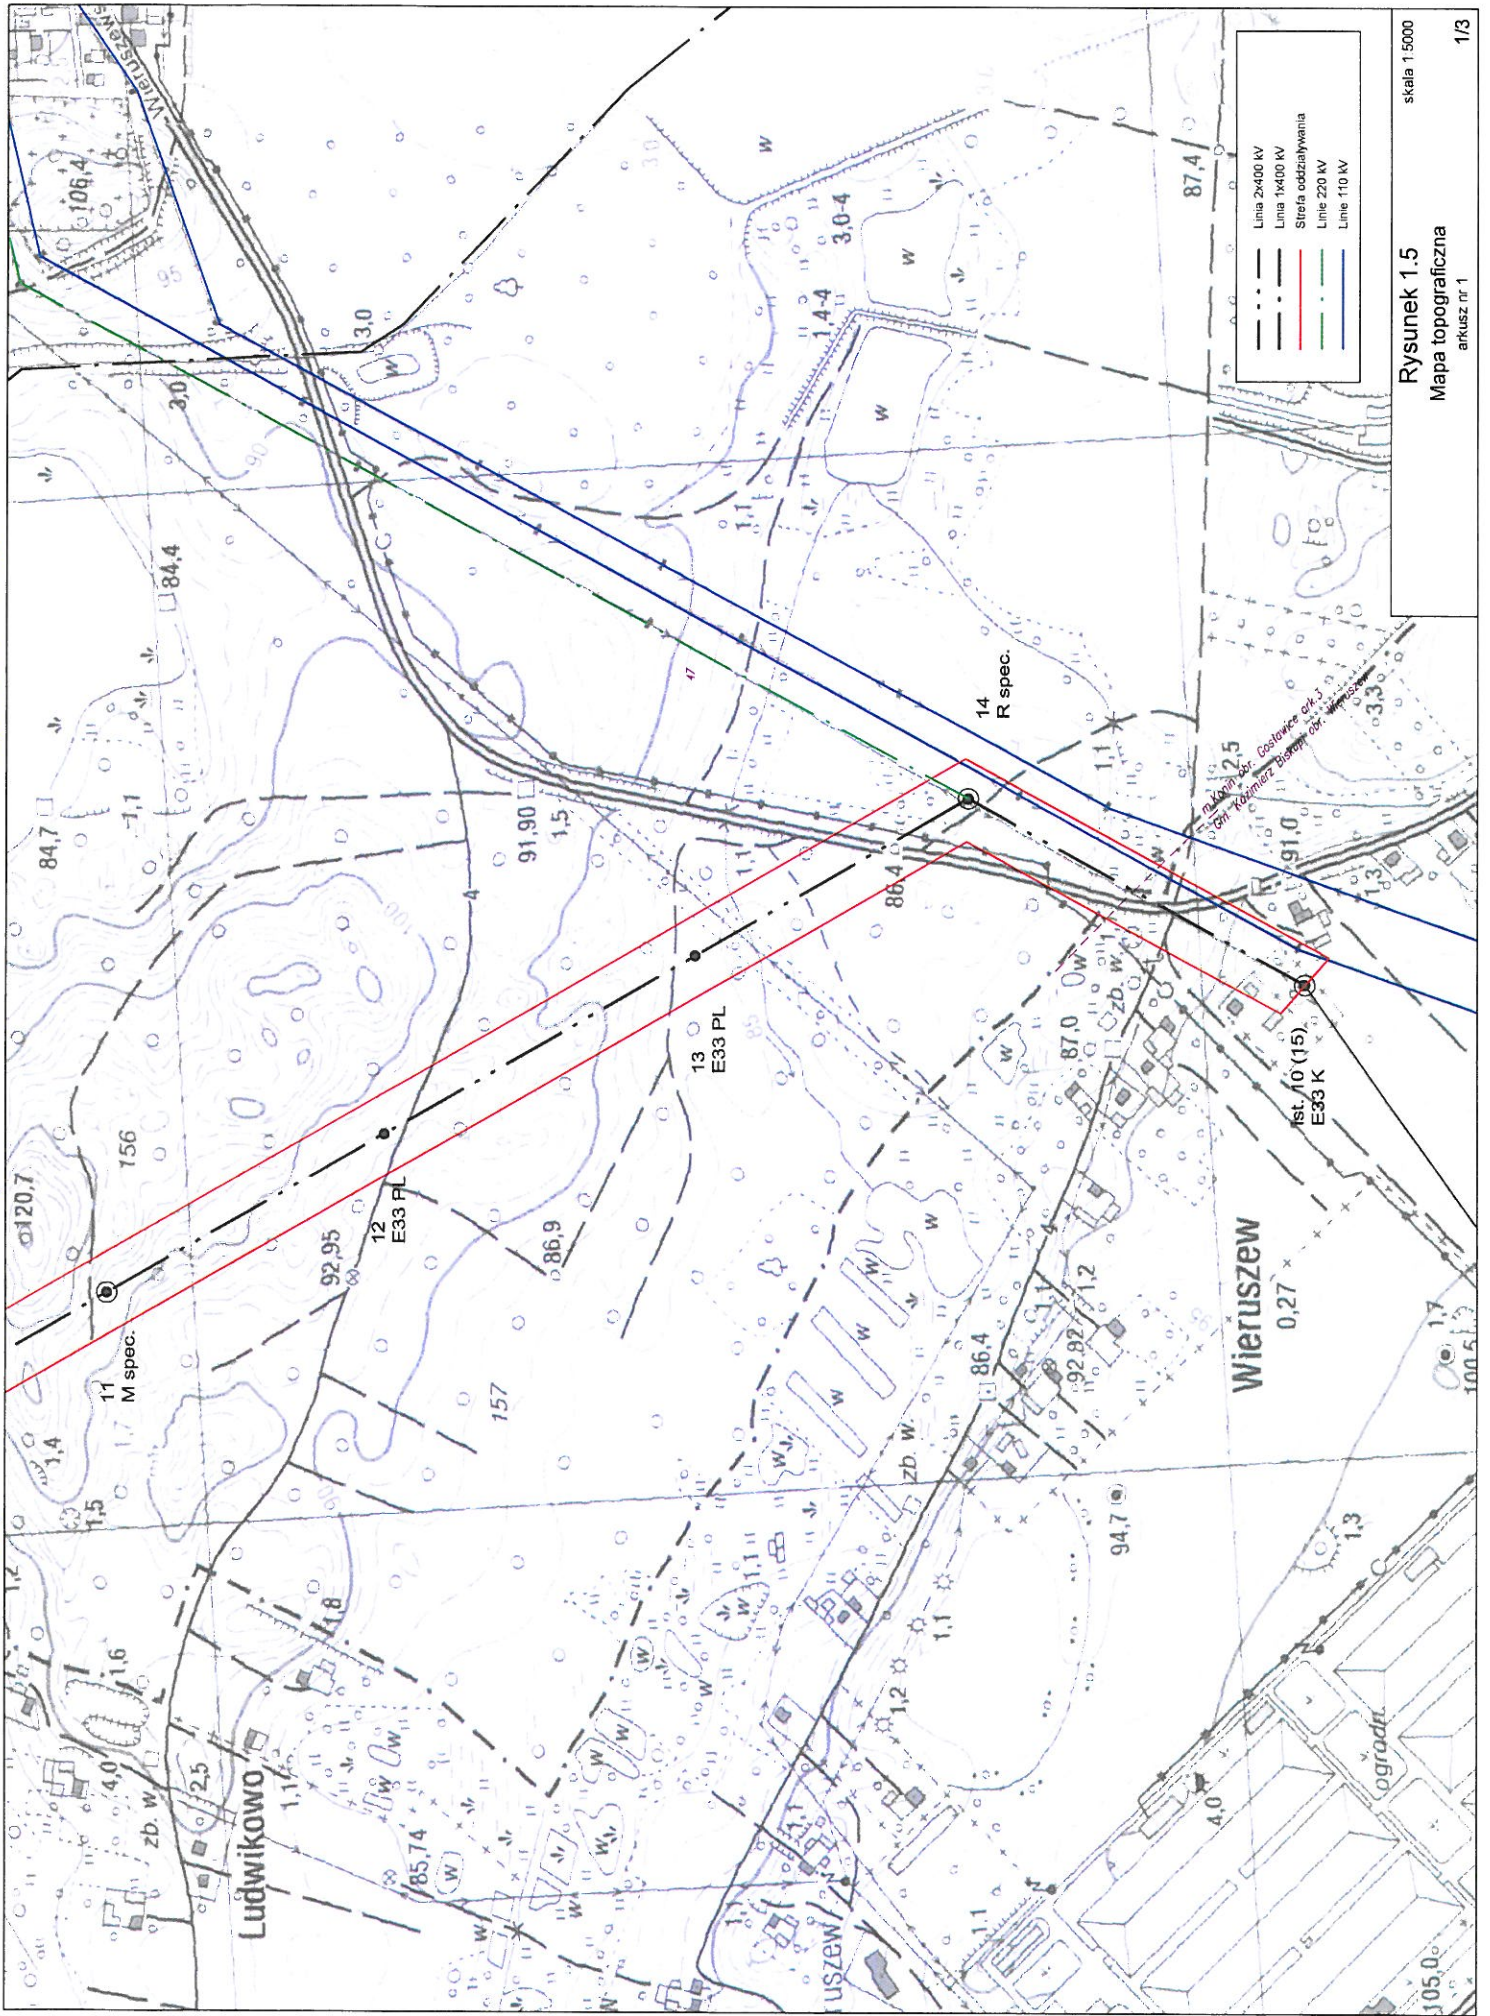

Rysunek 1.5
Mapa topograficzna
arkusz nr 1

skala 1 5000

1/3