


# MPZP KONIN - rejon ul. Szarych Szeregów, Wodnej i Zofii Urbanowskiej

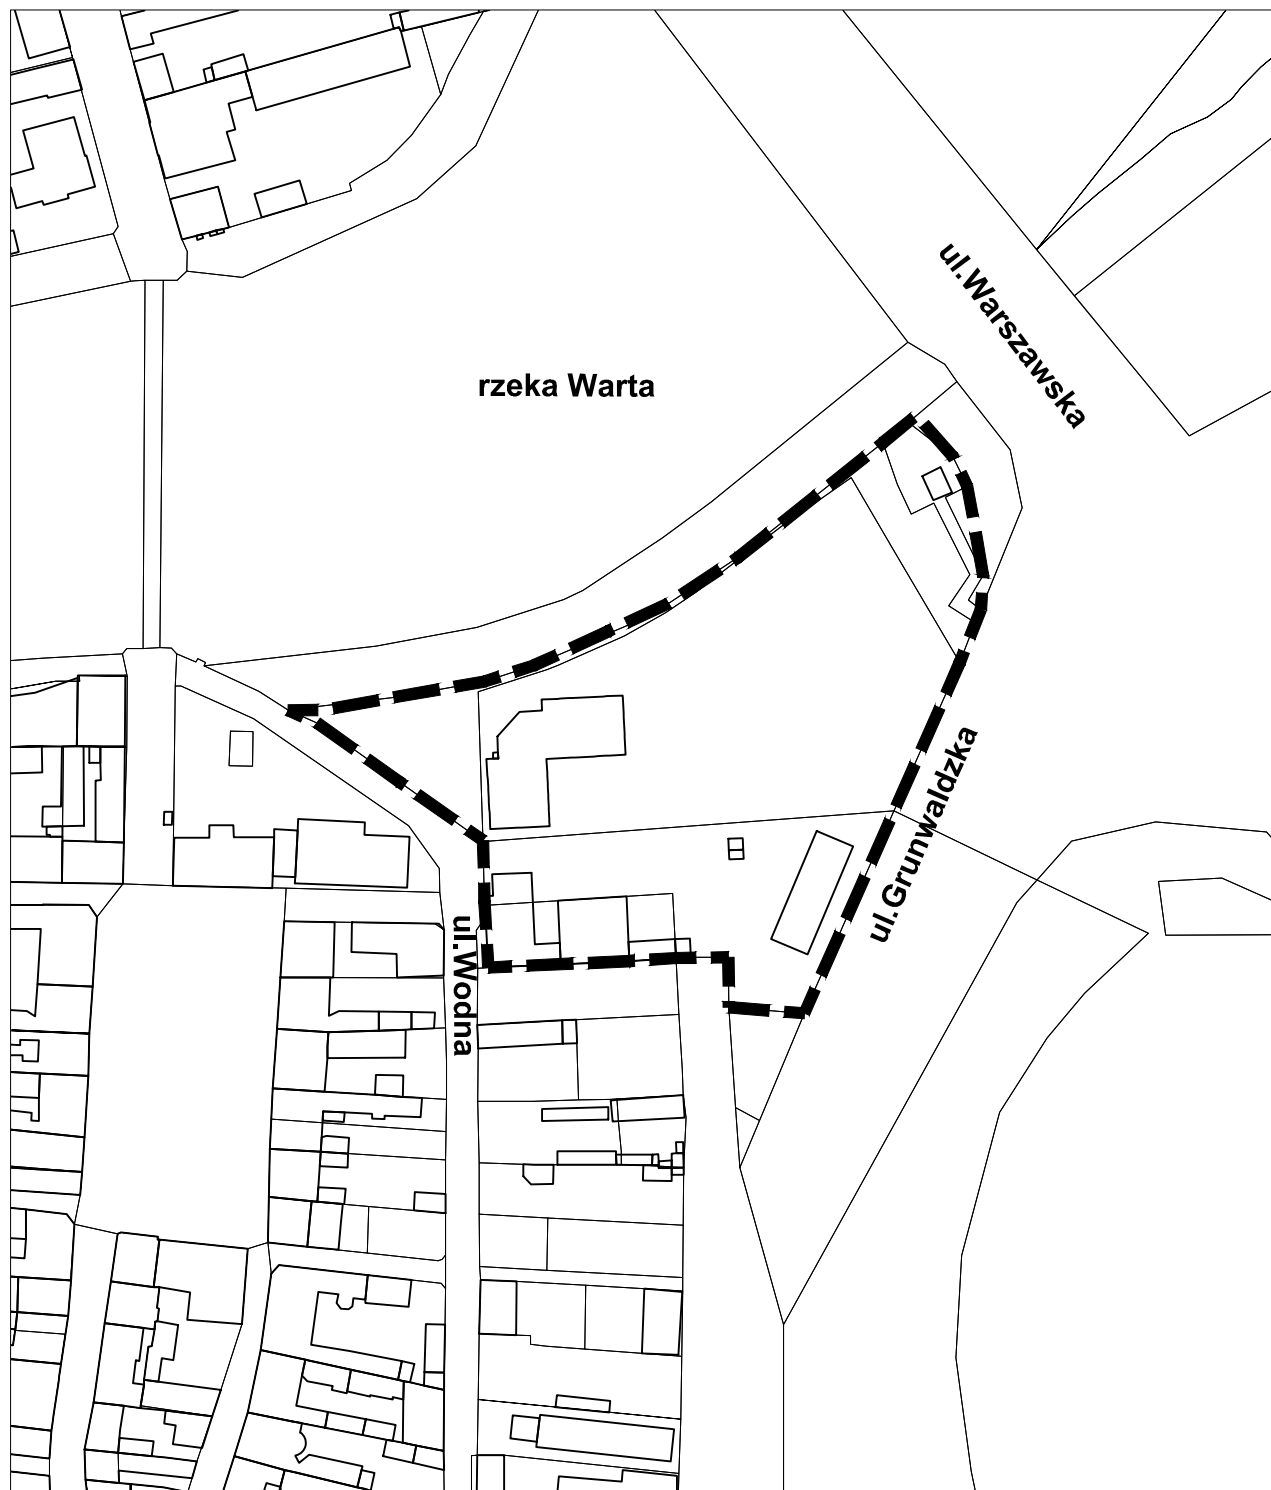

SKALA 1:2000



## OZNACZENIA:



GRANICE OPRACOWANIA

Załącznik nr 2 do uchwały nr 625  
Rady Miasta Konina z dnia 25.09.2013r.