


MPZP KONIN - rejon ul. Gajowej, Przemysłowej i Marantowskiej

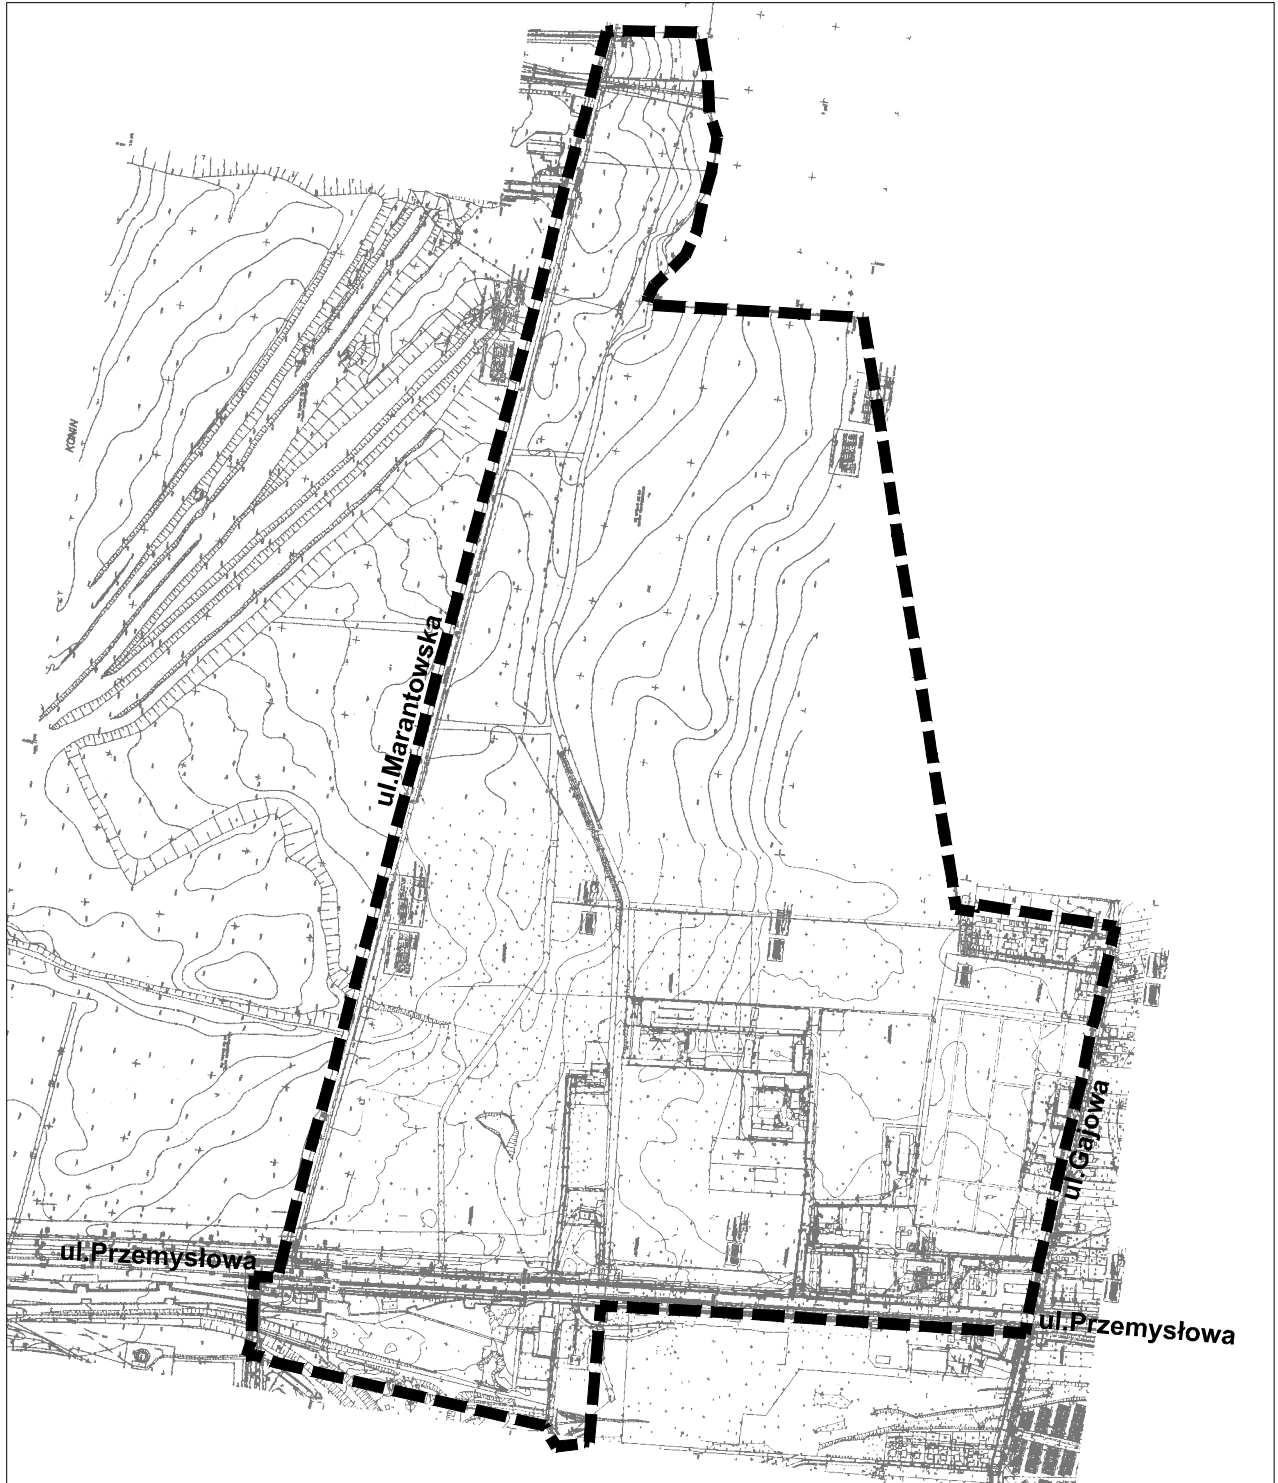

SKALA 1:10000



OZNACZENIA:



GRANICE OPRACOWANIA

Załącznik graficzny do uchwały nr 652
Rady Miasta Konina z dnia 30.10.2013r.