

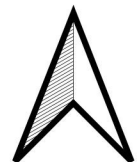


MPZP MIASTA KONINA DLA WYBRANYCH TERENÓW POŁOŻONYCH NA 3 OSIEDLACH: LASKÓWIEC, STARÓWKA, WILKÓW

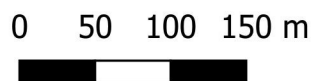

Oznaczenia:

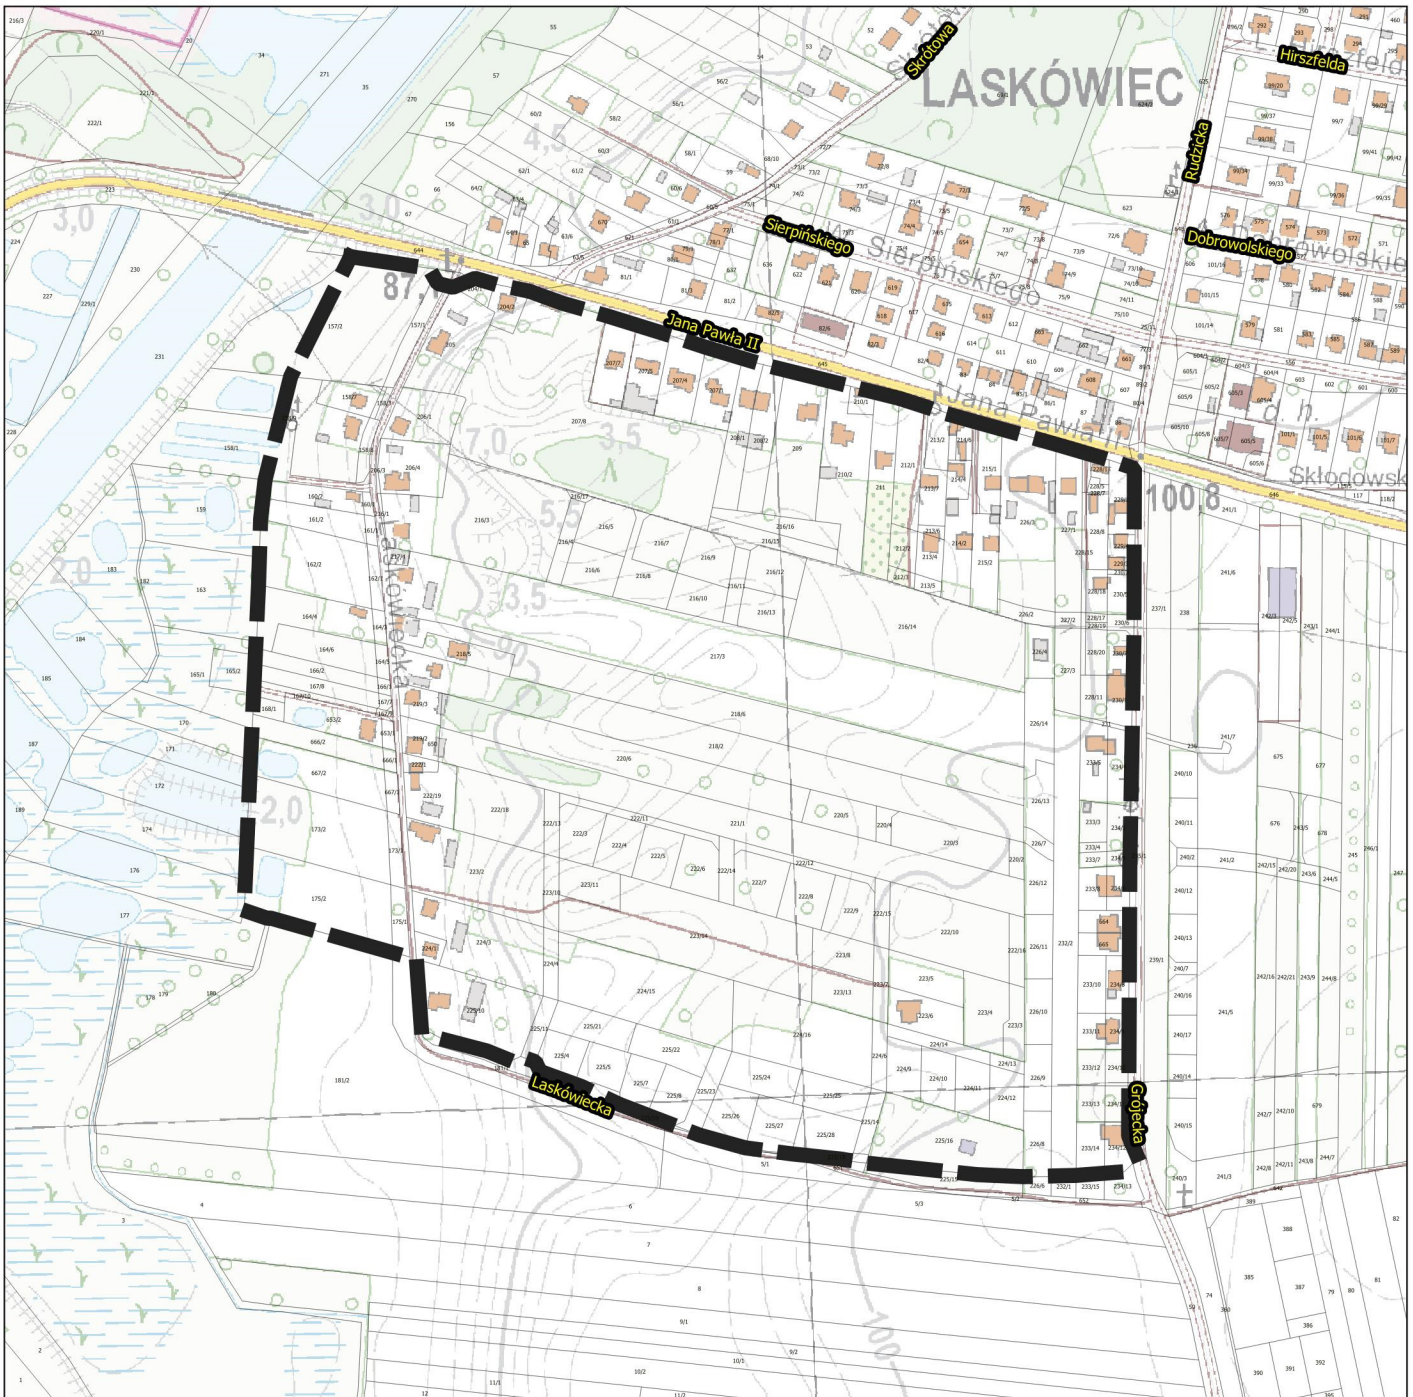

GRANICE OPRACOWANIA

Załącznik nr 4 do Uchwały Nr 549
Rady Miasta Konina z dnia 26 maja 2021 r.