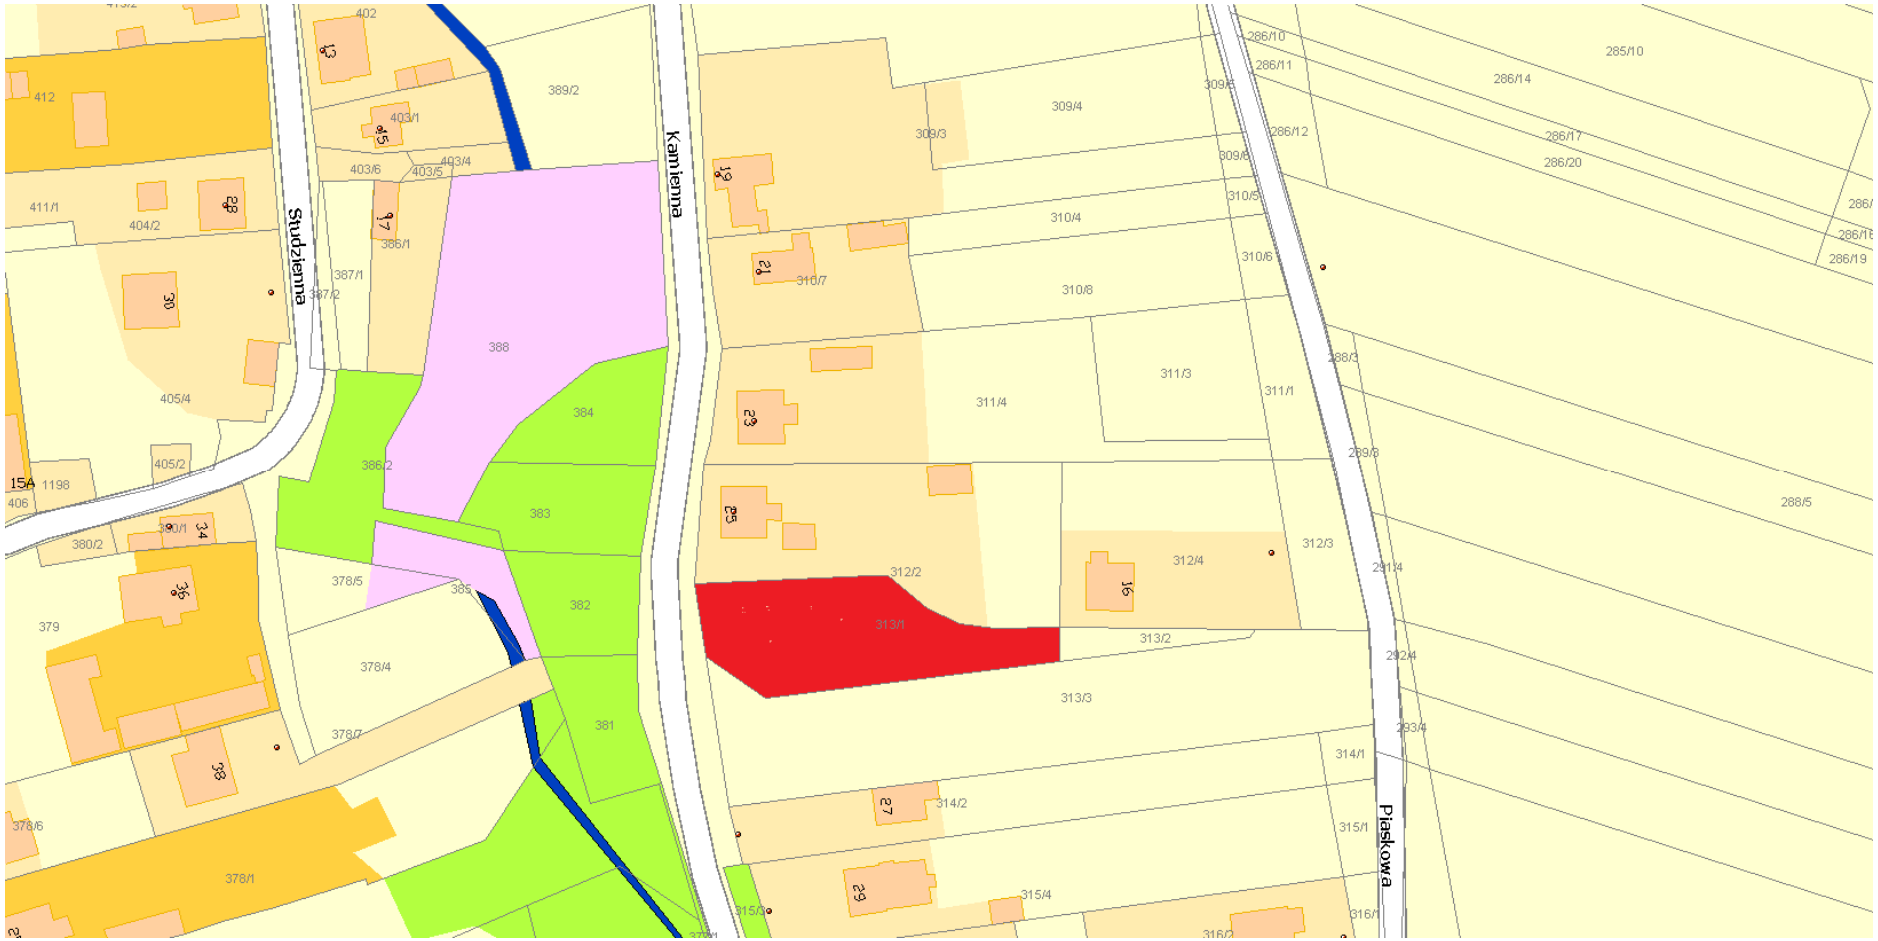
Studzienna
Kamienna
Piaskowa
402
389/2
412
403/1
403/6
403/5
403/4
411/1
404/2
386/1
387/1
387/2
388
384
405/4
405/2
386/2
383
380/2
378/5
385
382
379
378/4
381
378/7
378/6
378/1
309/4
309/3
310/4
310/7
310/8
311/3
311/4
311/1
312/2
312/4
312/3
313/1
313/2
313/3
314/1
314/2
315/1
315/4
315/3
316/1
286/10
286/11
286/12
286/14
286/17
286/20
285/10
286/19
288/5
289/3
291/4
292/4
293/4