


# PRZYŁĄCZE WODOCIĄGOWE

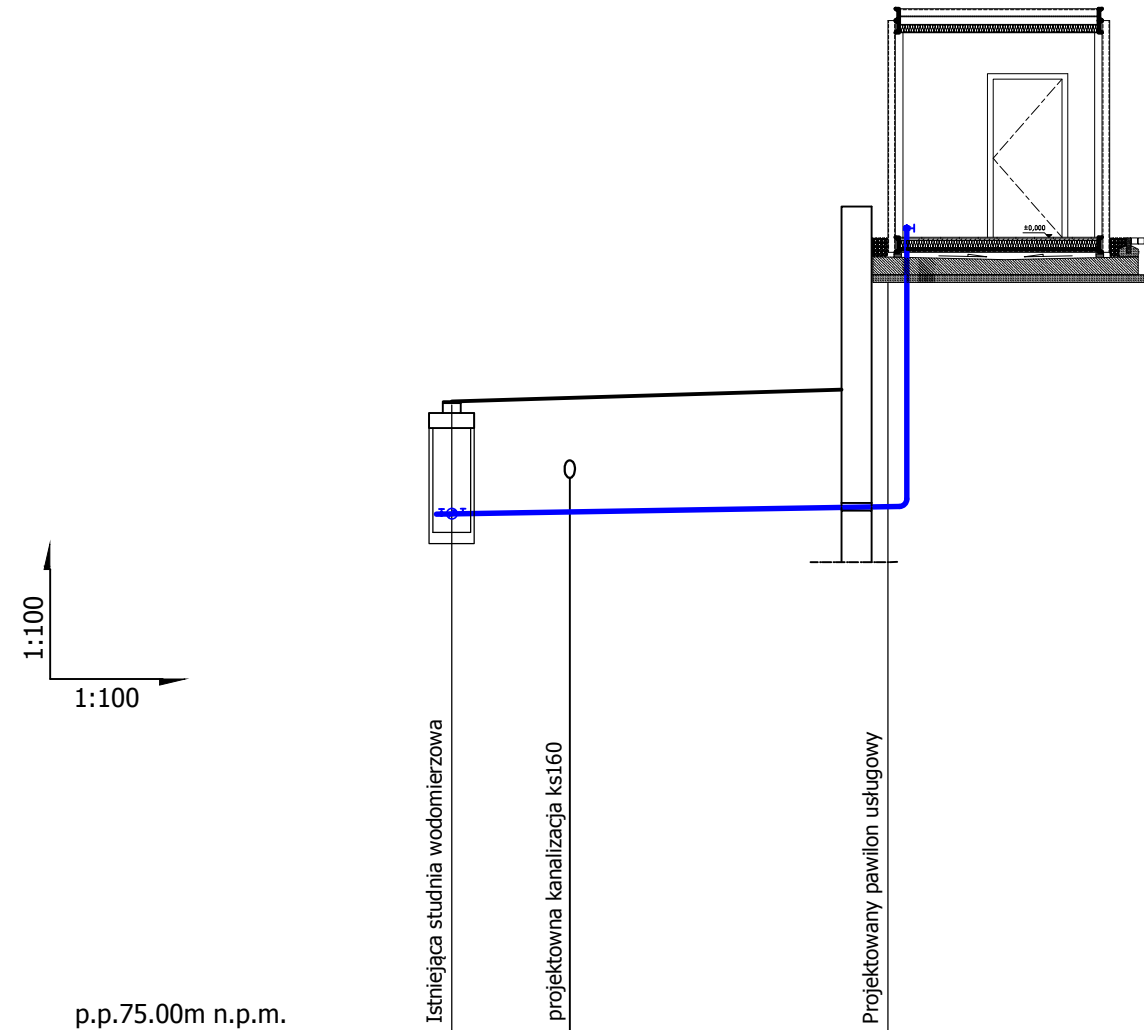

	p.p. 75.00m n.p.m.	
Rzędna terenu proj.	83.40	85.60
Rzędna dna kanału	81.69 82.00	82.03
Długość Spadek	5.80m	$i=0.5\%$
Średnica i rodzaj materiału	PE100 Dz32/SDR17	
Odległości	00.00	5.80
Oznaczenie	SW	PA

## LEGENDA:

- PROJ. PRZYŁĄCZE WODOCIĄGOWE
- SW Istniejąca studnia wodomierzowa

AiG ARCHITEKCI S.C., Modła Kolonia 5D, 62-571 Stare Miasto



TREŚĆ RYSUNKU:

## PRZYŁĄCZE WODOCIĄGOWE PROFIL PODŁUŻNY

TEMAT: BUDOWA PAWILONU PORTOWEGO O FUNKCJI USŁUGOWEJ

LOKALIZACJA: 62-500 Konin, Bulwar Nadwarciański, ul. Zofi Urbanowskiej, działki ew. nr 256

INWESTOR: Miasto Konin  
Plac Wolności 1  
62-500 Konin

FAZA: **PROJEKT BUDOWLANY**

ZESPÓŁ PROJEKTOWY: IMIĘ I NAZWISKO, UPRAWNIENIA - SPECJALNOŚĆ      PODPIS

PROJEKTANT: mgr inż. arch. Andrzej Bielewski  
GPB.1.7342-28/98  
specj. architektoniczna

### BRANŻA SANITARNA

PROJEKTOWAŁ: mrg inż. Przemysław Gierwielaniec  
specj. instalacyjno- inżynieryjna  
upr. nr WKP/0148/POOS/13

OPRACOWAŁ: mrg inż. Przemysław Gierwielaniec

SPRAWDZIŁ: mrg inż. Edward Gierwielaniec  
specj. instalacyjno- inżynieryjna  
upr. nr UA.N.249/8346/II/60/86, GP.7346/II/16/91

DATA: 22.03.2018      NR RYSUNKU: **PB/S/03**      SKALA: **1:100**