



PRZEKRÓJ III-III

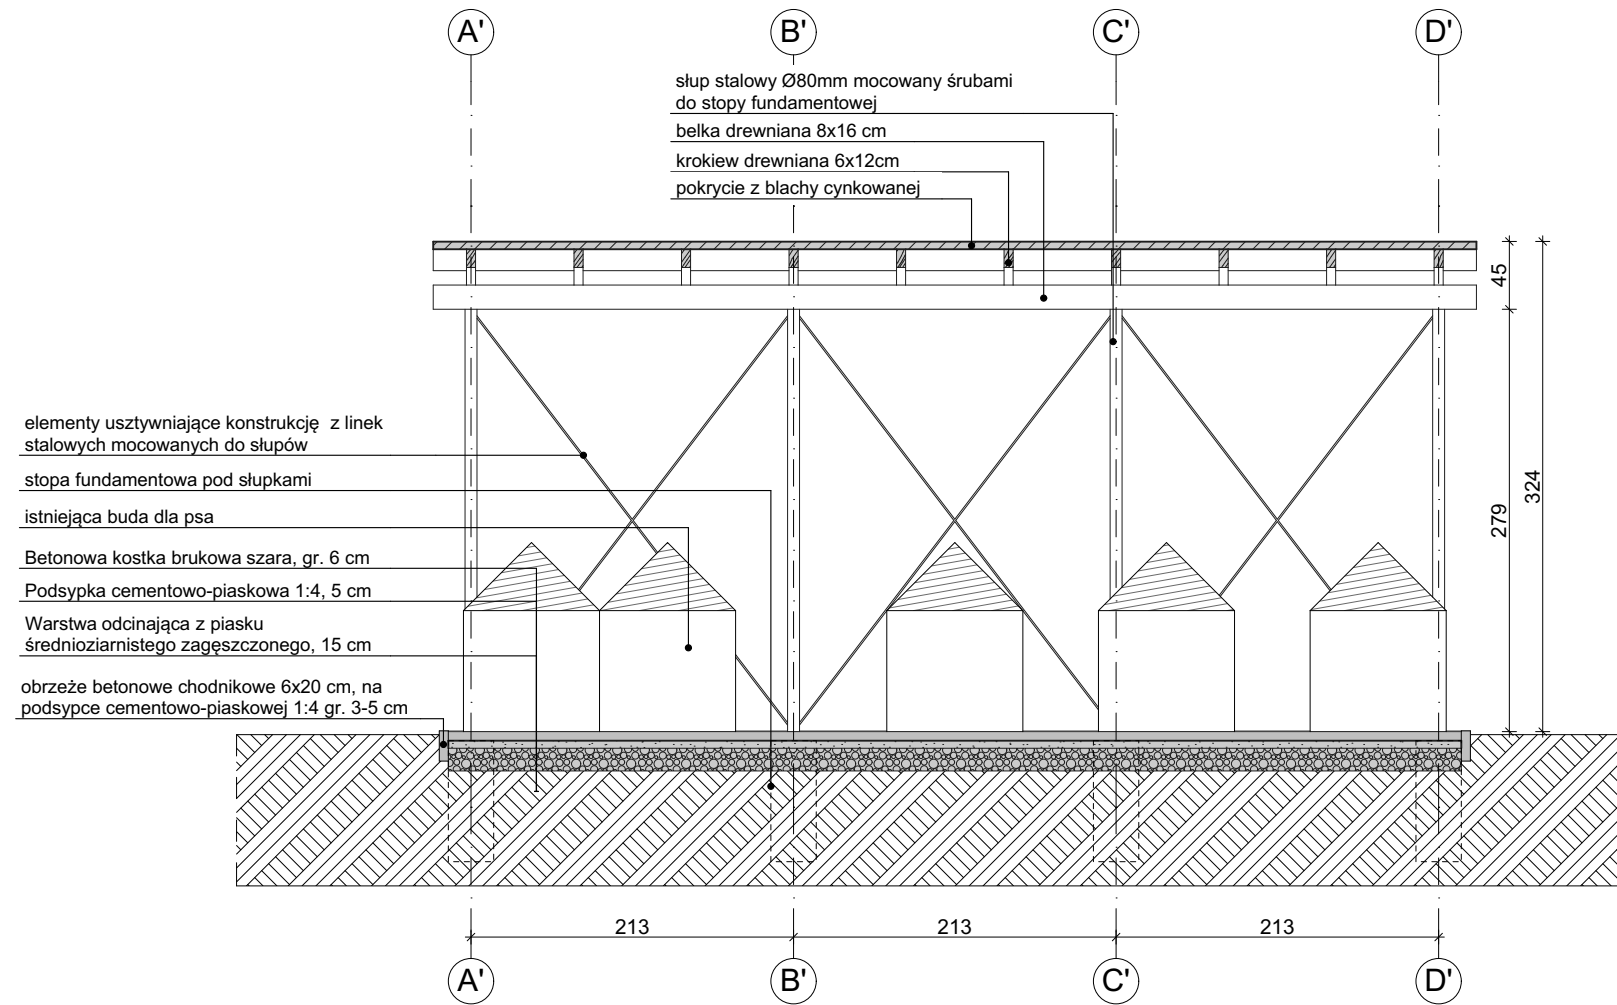

PRZEKRÓJ IV-IV

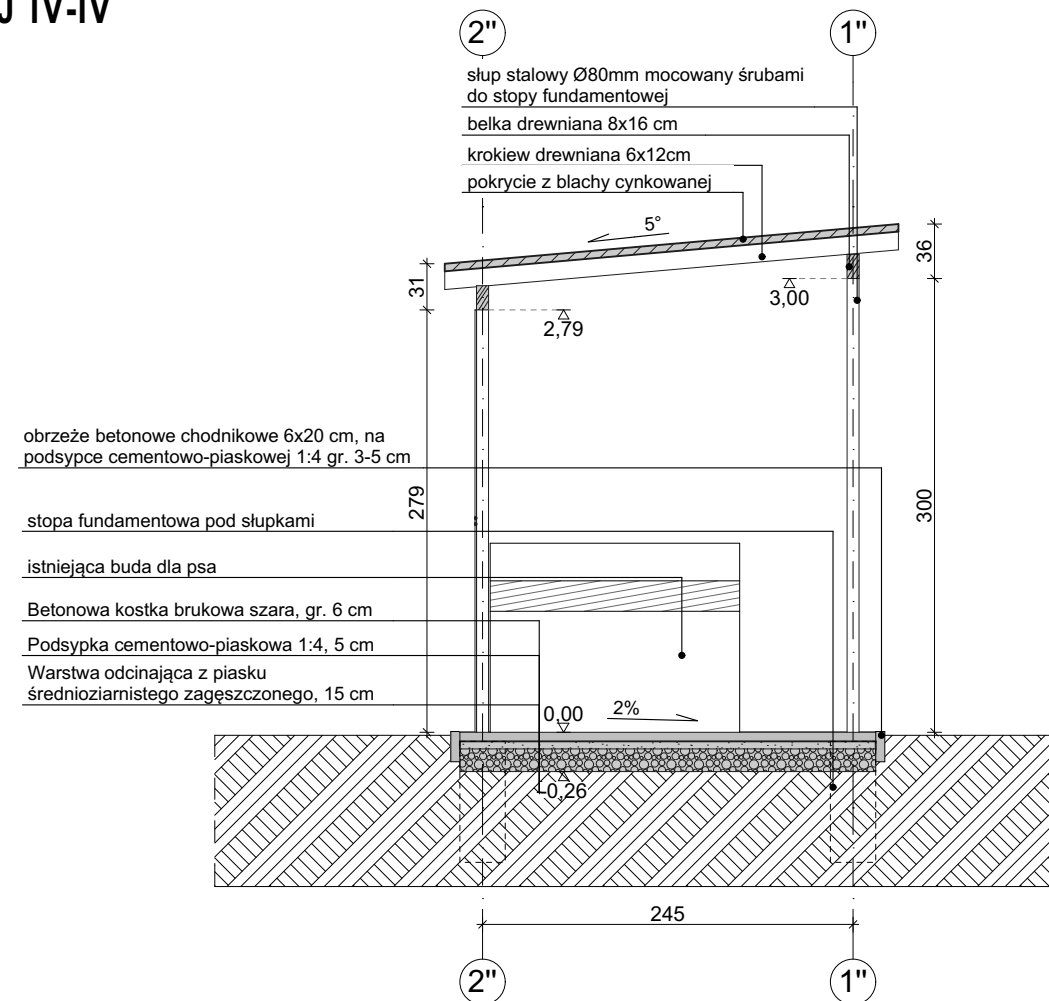

NINIEJSZE OPRACOWANIE ZOSTAŁO WYKONANE ZA POMOCĄ LICENCJONOWANEGO OPROGRAMOWANIA ARCHICAD

Jakub Urbaniak
Pracownia Projektowa

os. Rusa 8/33, Poznań 61-245

Inwestor

Miasto Konin

plac Wolności 1, Konin 62-500

Tytuł projektu

Budowa wiat, budowa kojców z płyt betonowych, modernizacja istniejących boksów w schronisku dla bezdomnych zwierząt

ul. Gajowa 7a, Konin 62-510

Tytuł arkusza

Przekroje modułu "A"

Faza

PROJEKT BUDOWLANY

Branża

ARCHITEKTURA

Data

10.2017

Projektant

mgr inż. arch.
Jakub Urbaniak
mgr inż. arch.
Katarzyna Majchrzycka
Projektant konstrukcji

Uprawnienia

54/WPOKK/2012
spec. architektoniczna

Podpis

mgr inż.

Michał Fórmaniak

WKP/0266/POOK/15

spec. konstrukcyjno-
budowlana

Skala rysunku

1:50

Korekta

00

Nr rysunku

AR.6