




PRZEKRÓJ V-V

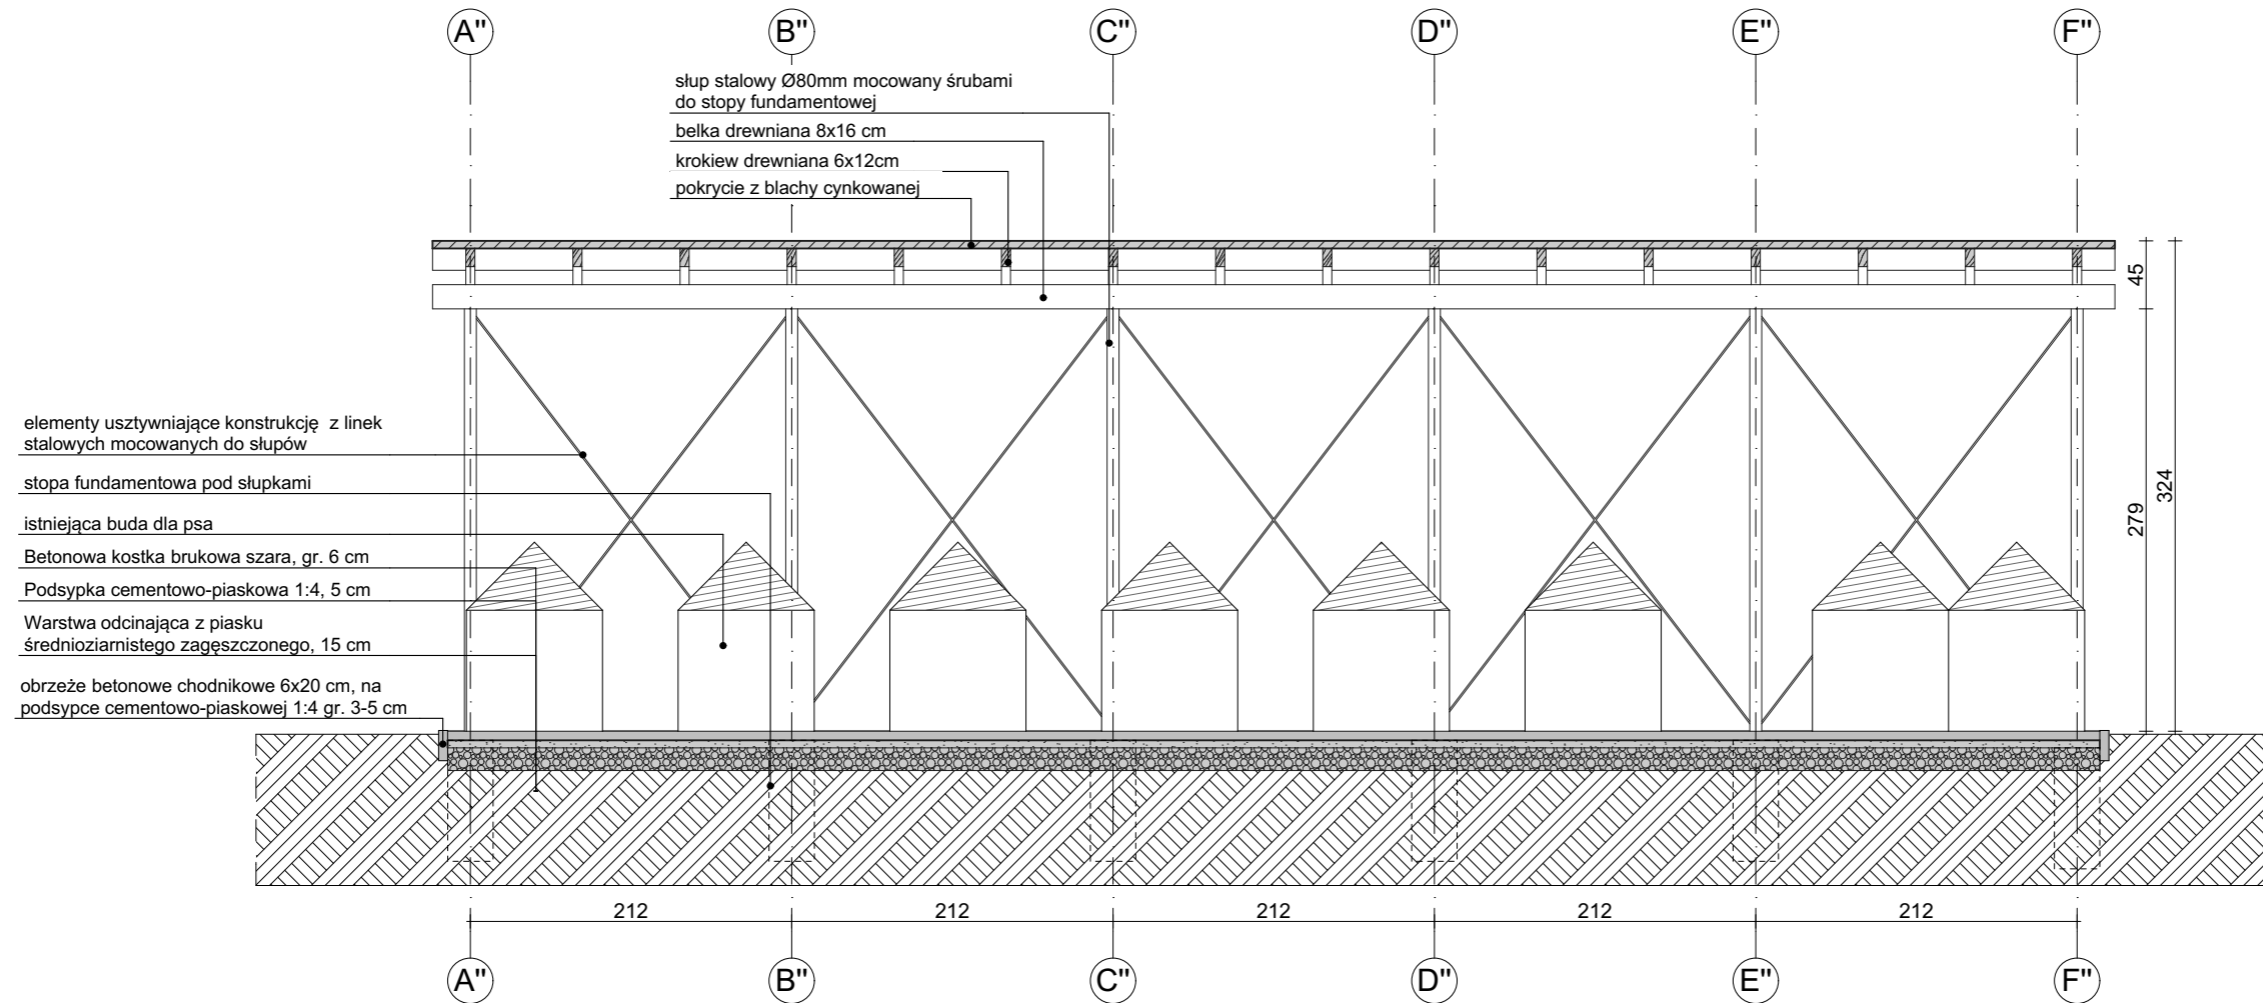

PRZEKRÓJ VI-VI

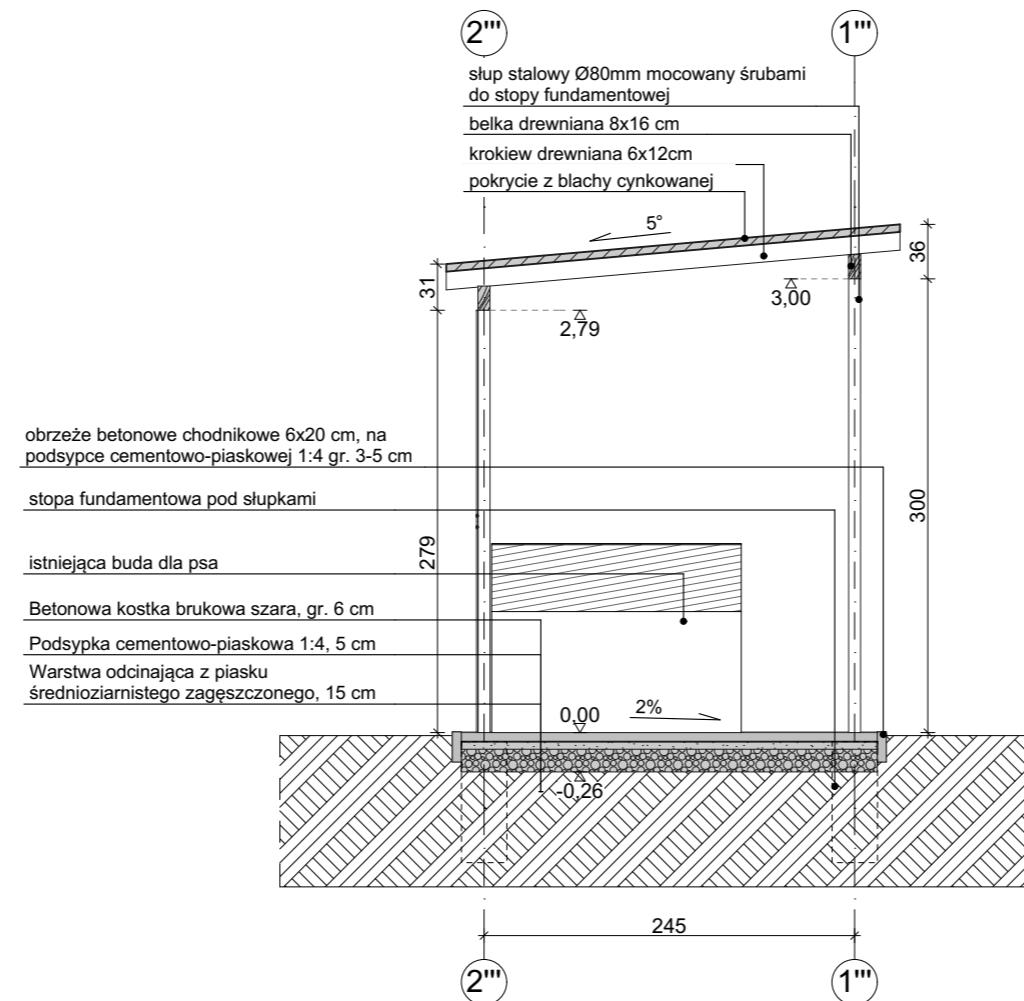

NINIEJSZE OPRACOWANIE ZOSTAŁO WYKONANE ZA POMOCĄ LICENCJONOWANEGO OPROGRAMOWANIA ARCHICAD

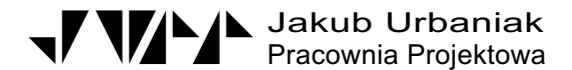

os. Rusa 8/33, Poznań 61-245

Inwestor

Miasto Konin

plac Wolności 1, Konin 62-500

Tytuł projektu

Budowa wiat, budowa kojców z płyt betonowych, modernizacja istniejących boksów w schronisku dla bezdomnych zwierząt

ul. Gajowa 7a, Konin 62-510

Tytuł arkusza

Przekroje modułu "B"

Faza

PROJEKT BUDOWLANY

Branża

ARCHITEKTURA

Data

10.2017

Projektant

mgr inż. arch.

Jakub Urbaniak

mgr inż. arch.

Katarzyna Majchrzycka

Projektant konstrukcji

mgr inż.

Michał Fórmaniak

Uprawnienia

54/WPOKK/2012

spec. architektoniczna

WKP/0266/POOK/15

spec. konstrukcyjno-budowlana

Podpis

Skala rysunku

1:50

Korekta

00

Nr rysunku

AR.7