



MPZP MIASTA KONINA DLA WYBRANYCH OBSZARÓW

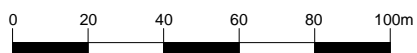

SKALA 1:2000

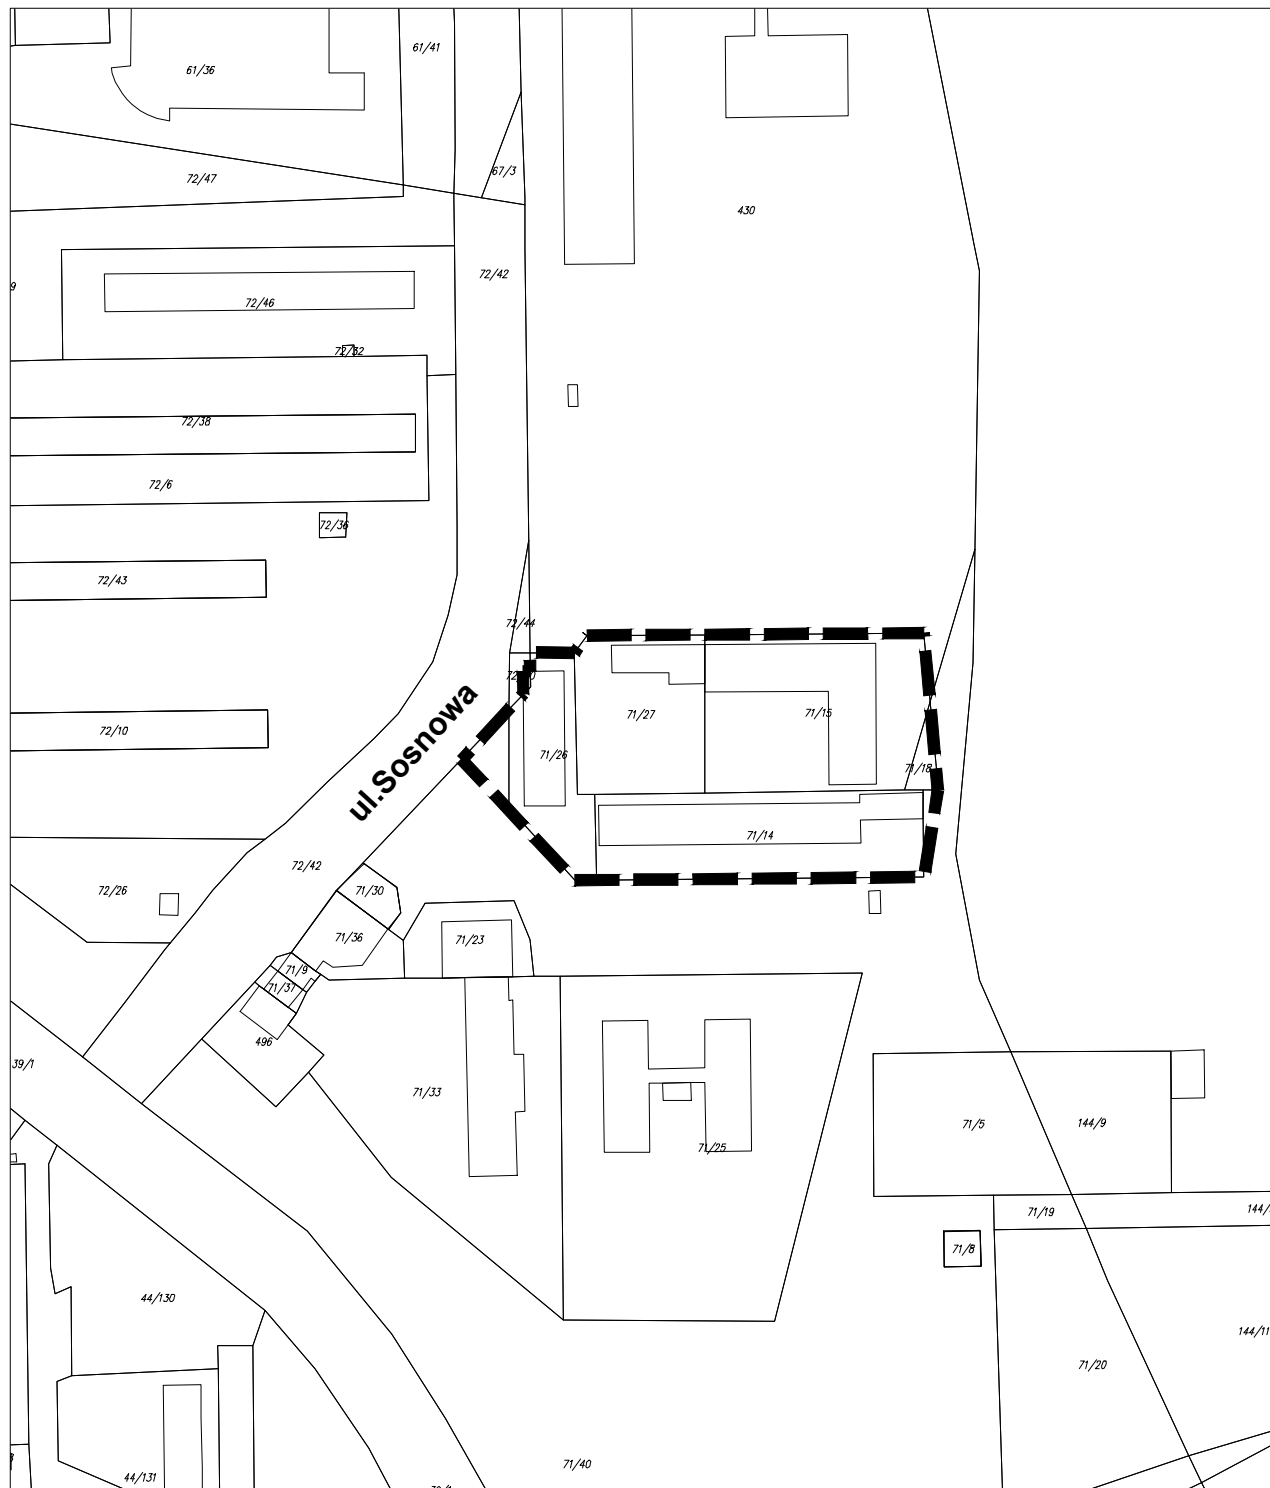

OZNACZENIA:



GRANICE OPRACOWANIA

Załącznik graficzny do uchwały nr 5
Rady Miasta Konina z dnia2015r.