



MIEJSCOWY PLAN ZAGOSPODAROWANIA PRZESTRZENNEGO MIASTA KONINA DLA WYBRANYCH OBSZARÓW, PRZY SKRZYŻOWANIU ULICY SZARYCH SZEREGÓW I JANA KILIŃSKIEGO

WYRYS ZE STUDIUM UWARUNKWAŃ I KIERUNKÓW ZAGOSPODAROWANIA PRZESTRZENNEGO MIASTA KONINA

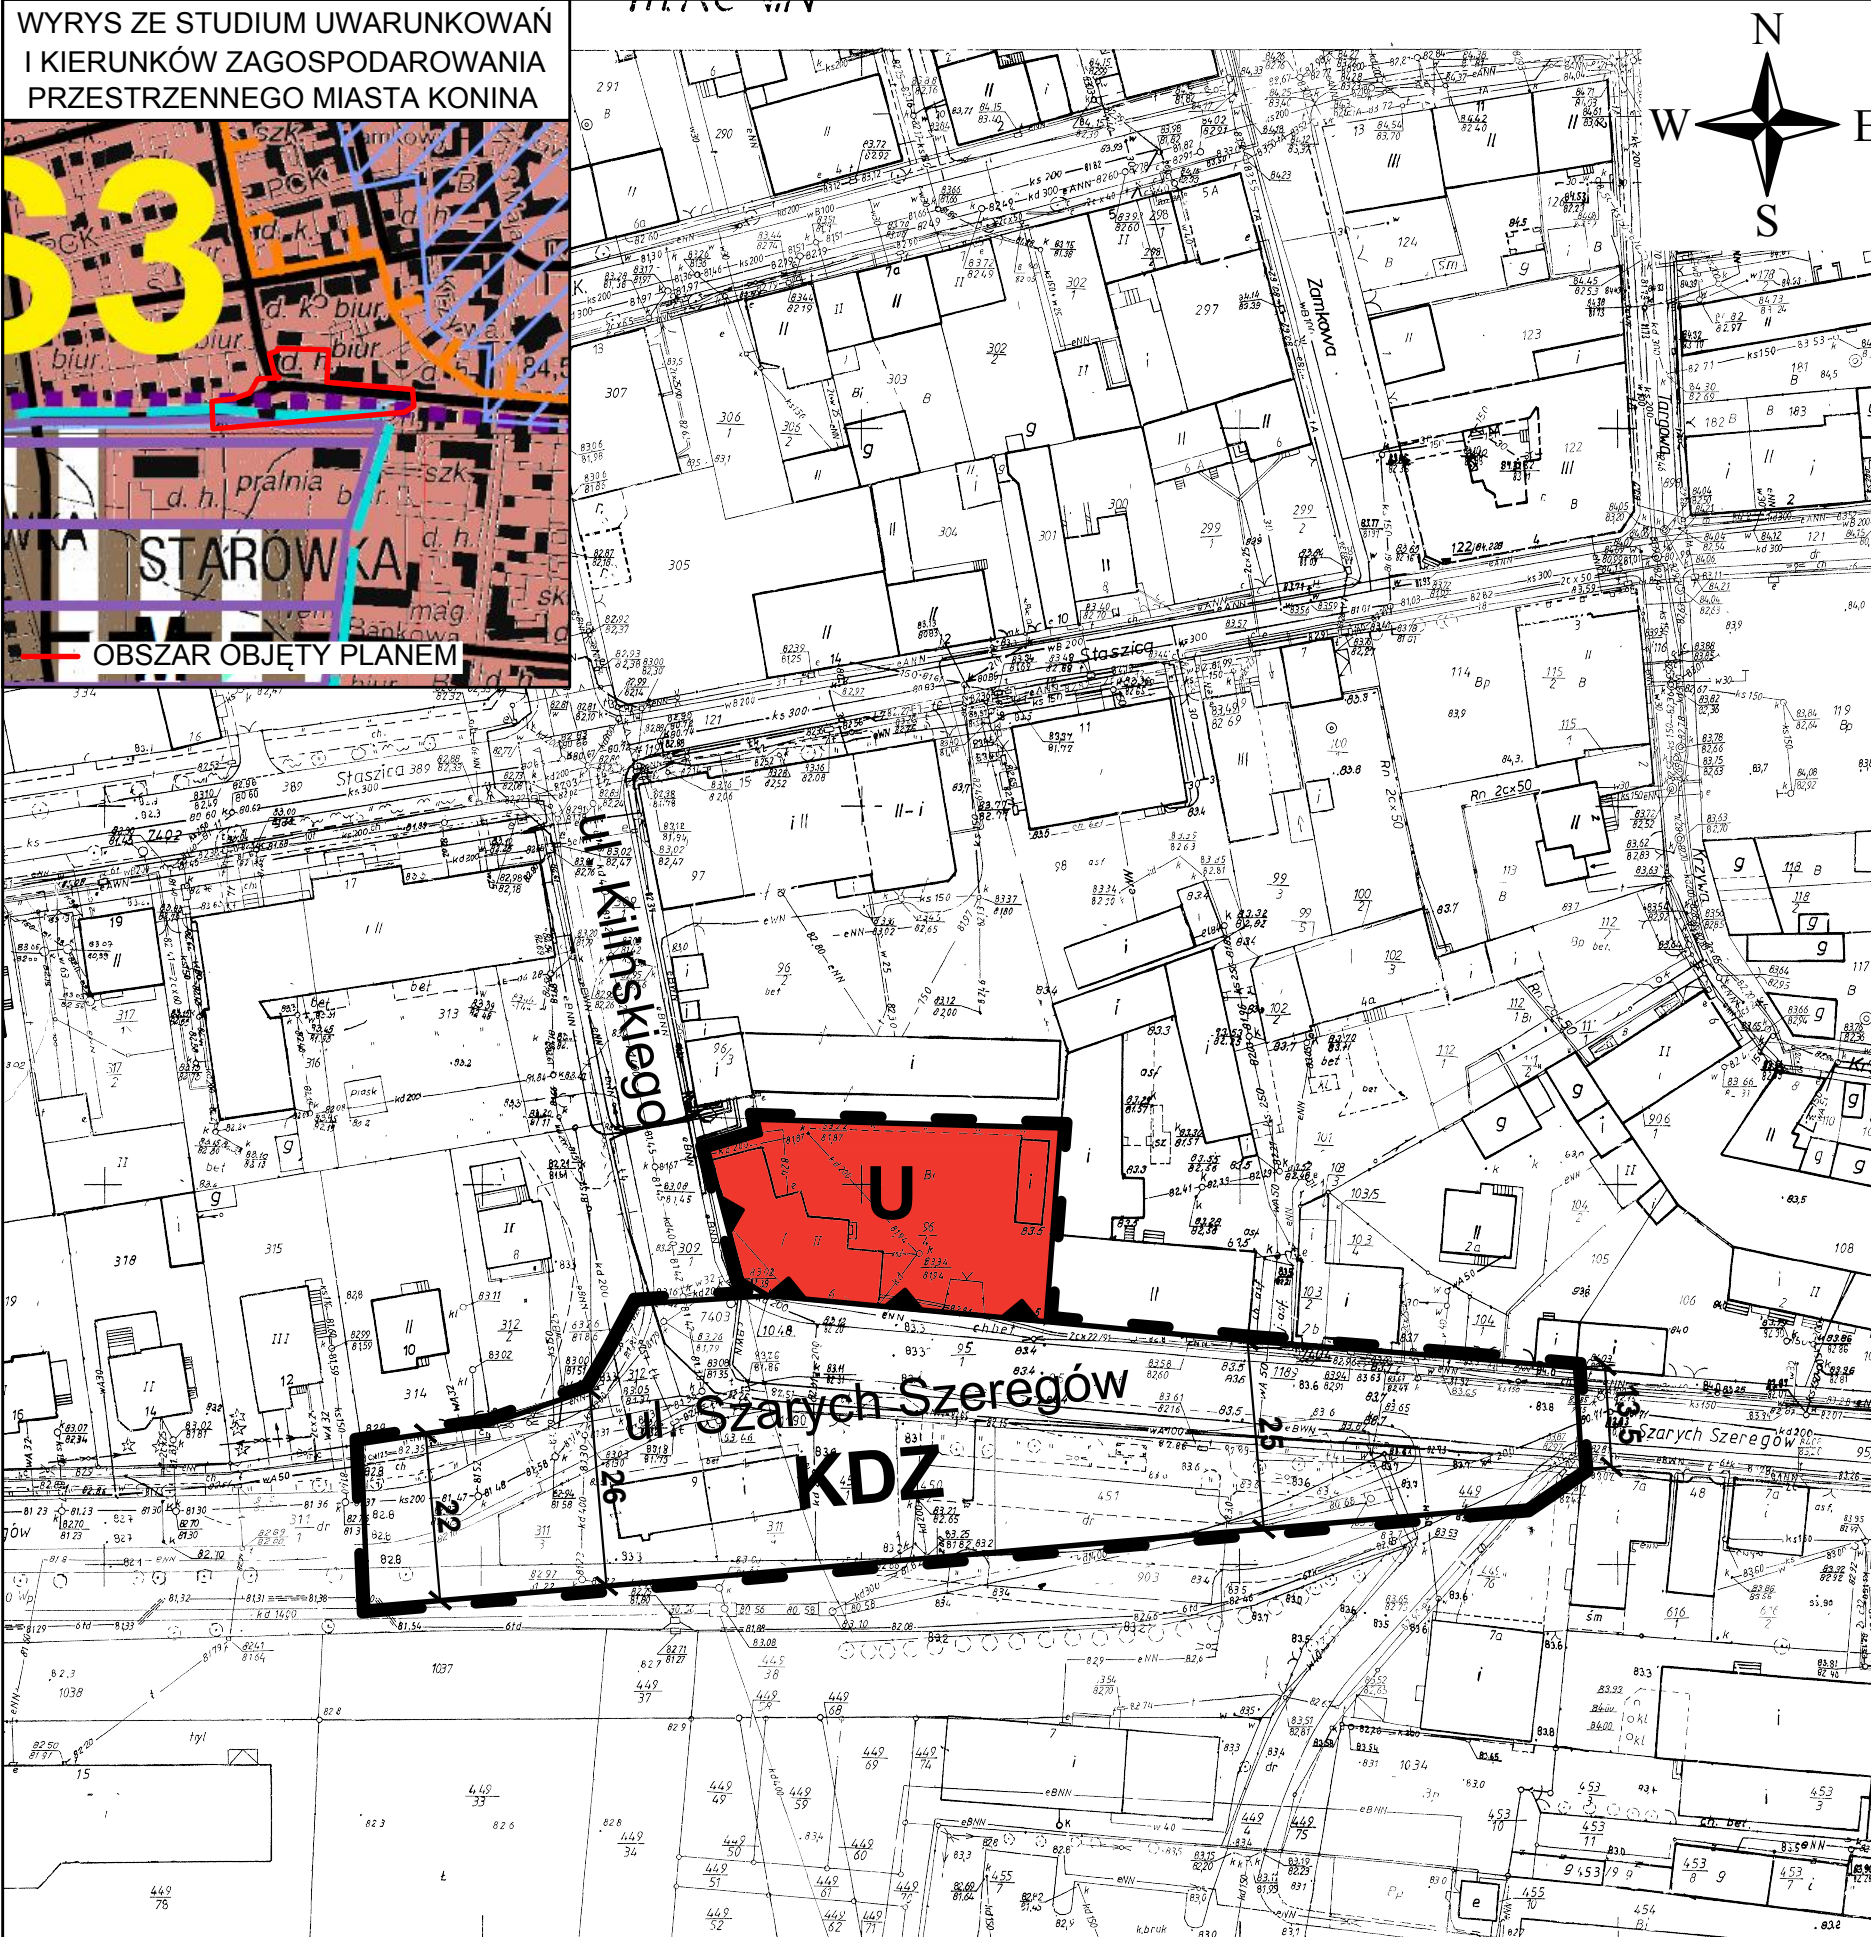

Oznaczenia:

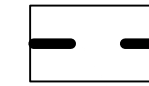

- granice opracowania planu



linie rozgraniczające tereny o różnym przeznaczeniu lub różnych zasadach zagospodarowania



- obowiązujące linie zabudowy




- teren zabudowy usługowej



- teren drogi publicznej zbiorczej

ZAŁĄCZNIK NR 1 DO UCHWAŁY NR RADY MIASTA KONINA Z DNIA OGŁOSZONEJ W DZIENNIKU URZĘDOWYM WOJEWÓDZTWA WIELKOPOLSKIEGO Z DNIA POZ.

Skala:
1 : 1000

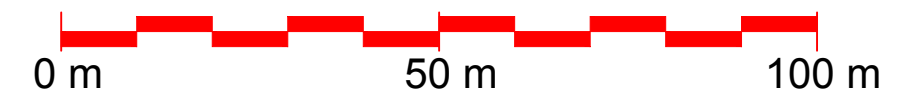

API Sp. z o.o.
architektura, planowanie, inwestycje
60-792 Poznań, ul. Wojskowa 6/B6
tel. 61 223 09 08, e-mail: biuro@apiszoo.pl