


# MIEJSCOWY PLAN ZAGOSPODAROWANIA PRZESTRZENNEGO MIASTA KONINA W REJONIE ULICY JANA PAWŁA II SKALA 1:1000

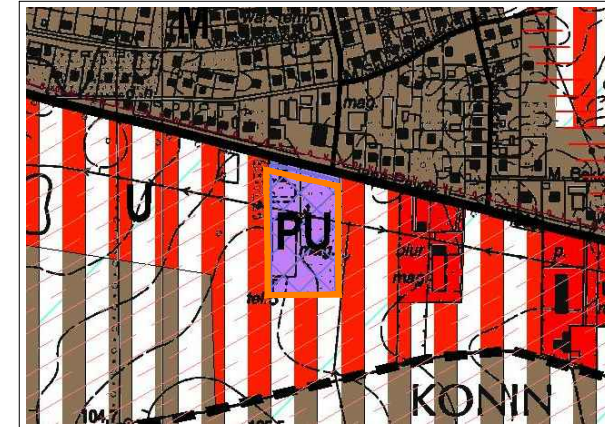

WYRYS ZE STUDYUM UWARUNKOWAŃ I KIERUNKÓW  
ZAGOSPODAROWANIA PRZESTRZENNEGO MIASTA KONINA  
SKALA 1:10000

OZNACZENIE GRANIC OBSZARU OBJĘTEGO  
ZMIANĄ PLANU MIEJSCOWEGO



## OBOWIĄZUJĄCE USTALENIA PLANU

- GRANICE PLANU
- LINIE ROZGRANICZAJĄCE TERENY O RÓŻNYM PRZEZNACZENIU  
LUB RÓŻNYCH ZASADACH ZAGOSPODAROWANIA
- NIEPRZEKRACZALNA LINIA ZABUDOWY

## PRZEZNACZENIE TERENU

- UC** TEREN ROZMIESZCZENIA OBIEKTÓW HANDLOWYCH O POWIERZCHNI  
SPRZEDAŻY POWYŻEJ 2000m<sup>2</sup> ORAZ ZABUDOWY USŁUGOWEJ
- KD-Z** TEREN DROGI PUBLICZNEJ - KLASY DROGI ZBIORCZEJ

## OZNACZENIA GRAFICZNE MAJĄCE CHARAKTER INFORMACYJNY

- SN 15kV** SIEĆ ELEKTROENERGETYCZNA O NAPIĘCIU 15 kV
- PAS TECHNOLOGICZNY LINII ENERGETYCZNEJ 15kV
- GRANICA OBSZARU SPECJALNEJ OCHRONY PTAKÓW NATURA 2000  
DOLINA ŚRODKOWEJ WARTY - KOD PLB300002

Załącznik nr 1 do uchwały nr .....  
Rady Miasta Konina z dnia .....

