


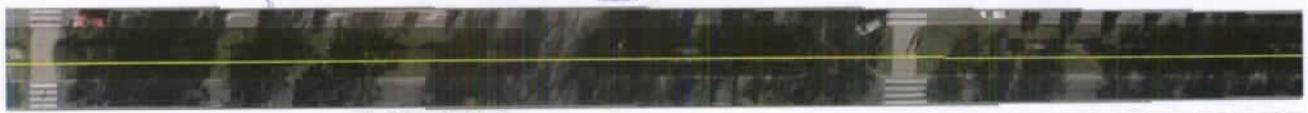




32/11
32/12
32/58, obręb Gilnka, przeznaczona na sprzedaż



ul. Przyjaźni



44414

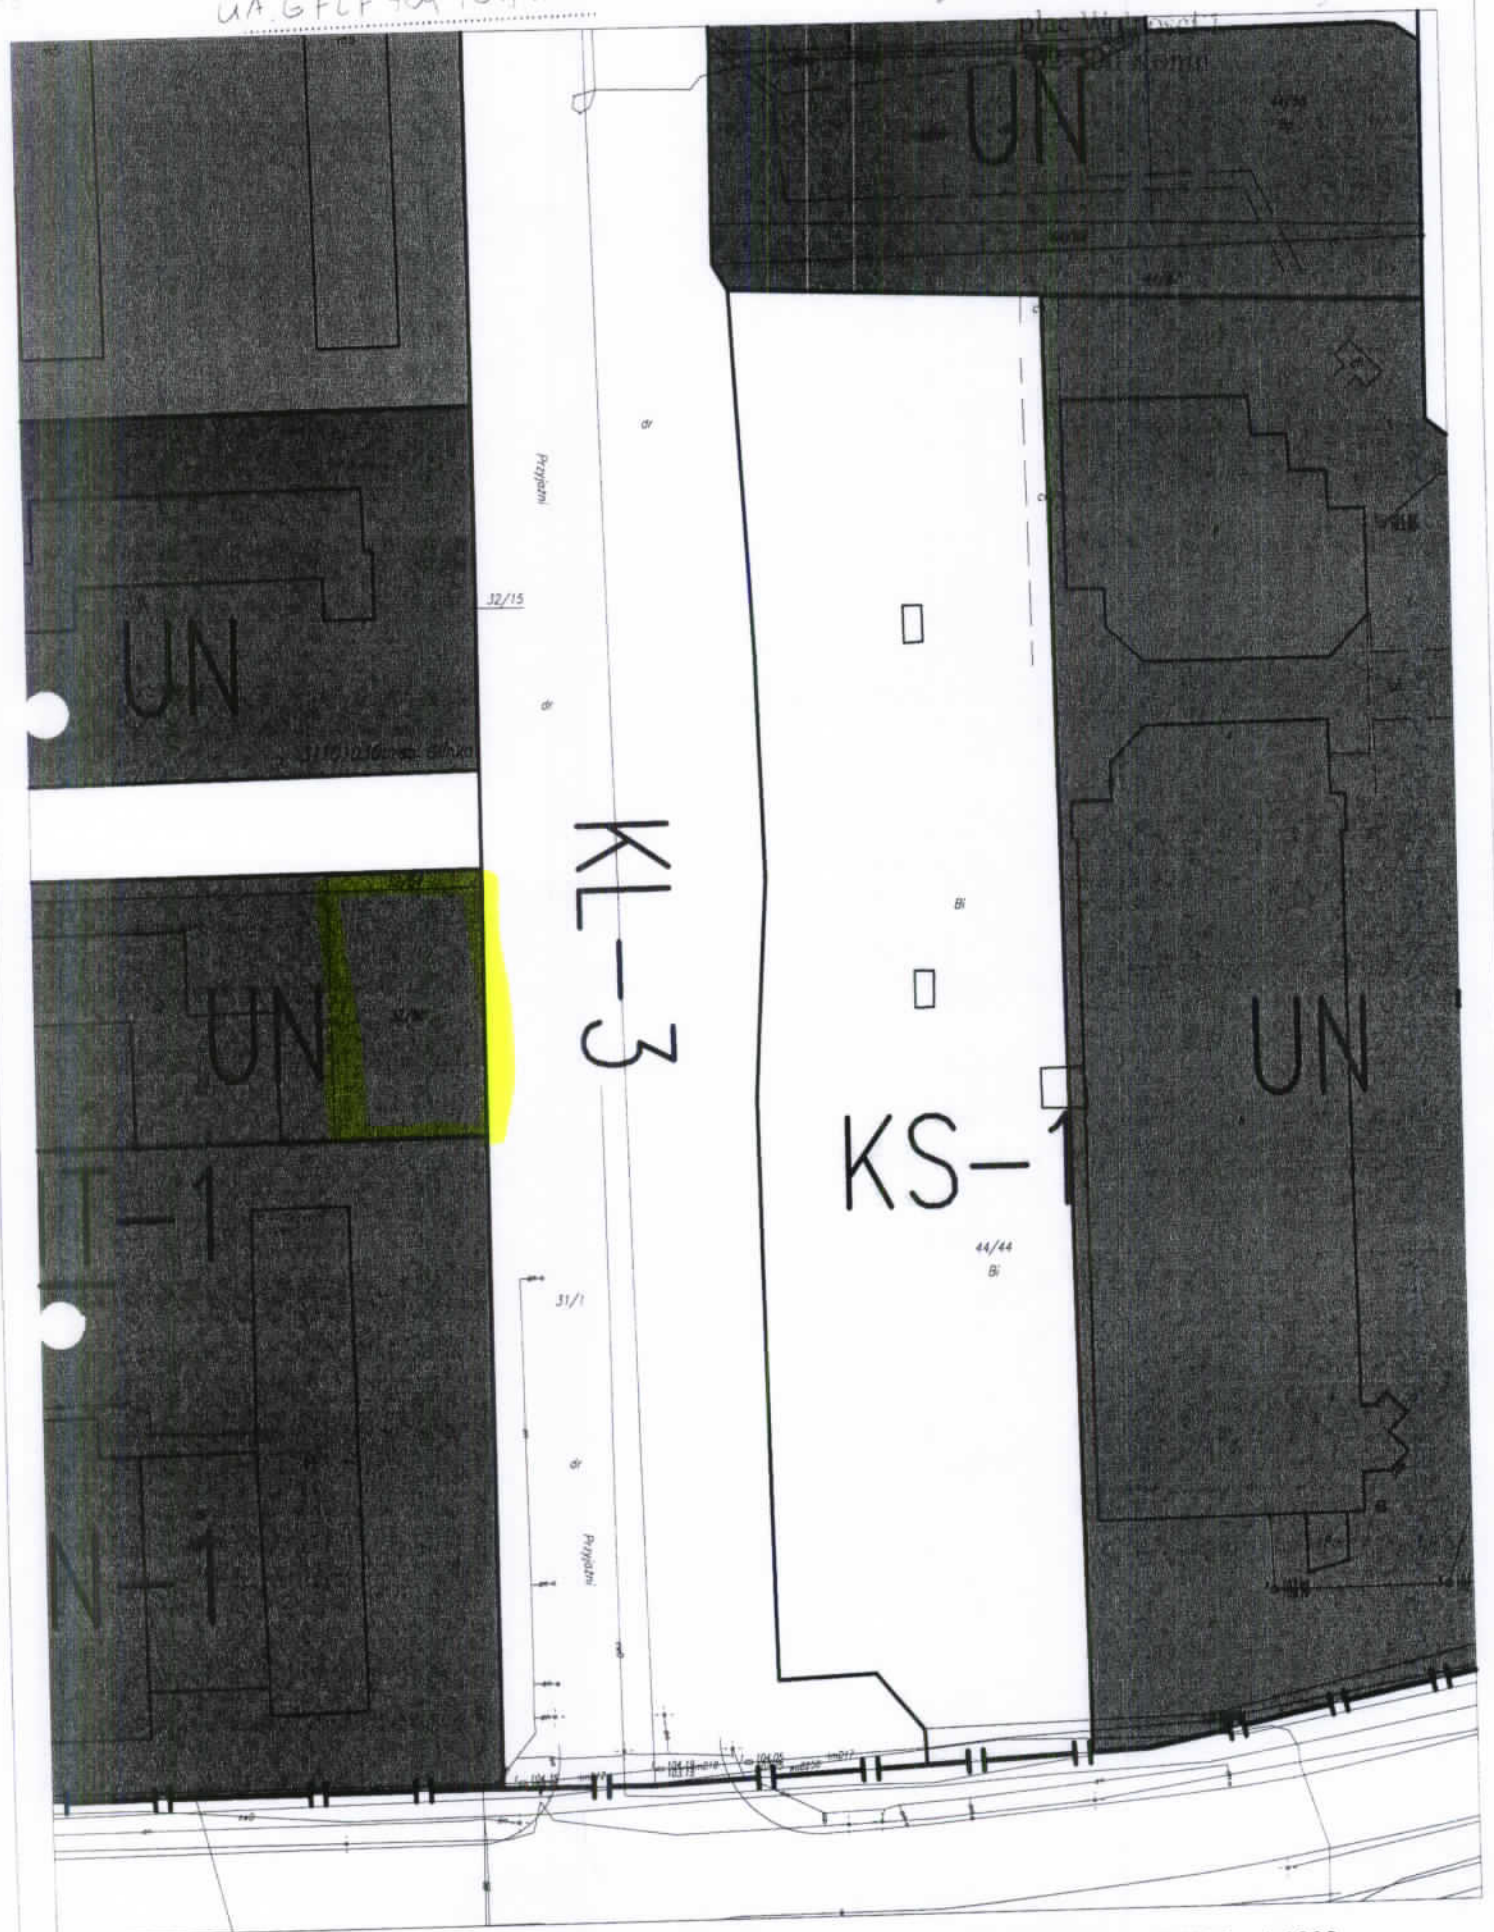

WYRYS Z PLANU ZAGOSPODAROWANIA PRZESTRZENNEGO MIASTA KONINA SKALA 1:1000
 W CZĘŚCI DOTYCZĄCEJ REJONU MORZYSŁAW V-VA, W PRAWOBRZĘDNEJ
 CZĘŚCI MIASTA