


MPZP MIASTA KONINA DLA TERENU PRZY ULICY KOLEJOWEJ - PKP CZĘŚĆ PÓŁNOCNA

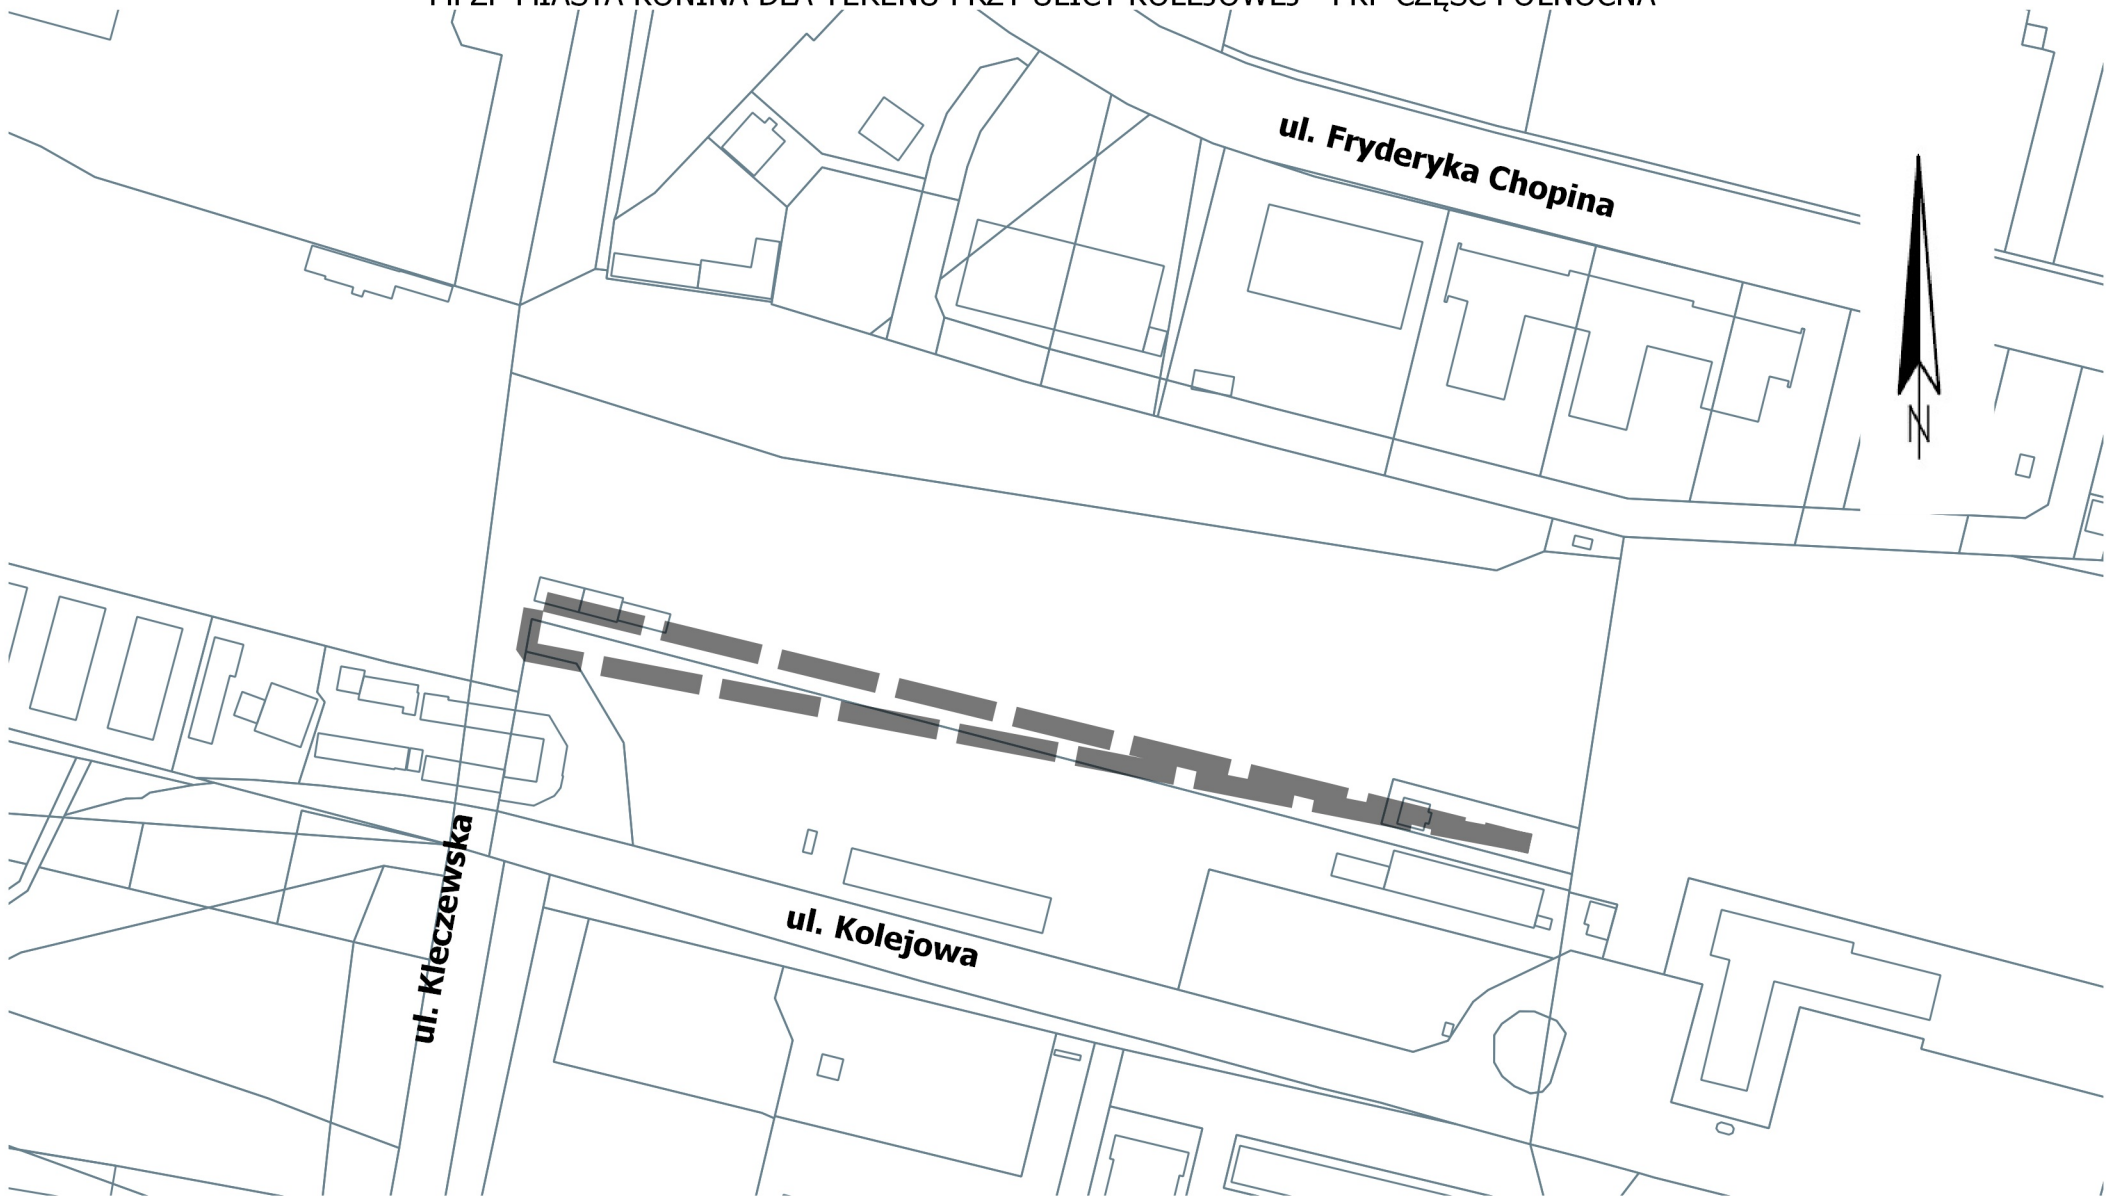

Skala 1:2000

OZNACZENIA:

-  GRANICE OPRACOWANIA

Załącznik graficzny do uchwały nr
Rady Miasta Konina z dnia 02.2016 r.