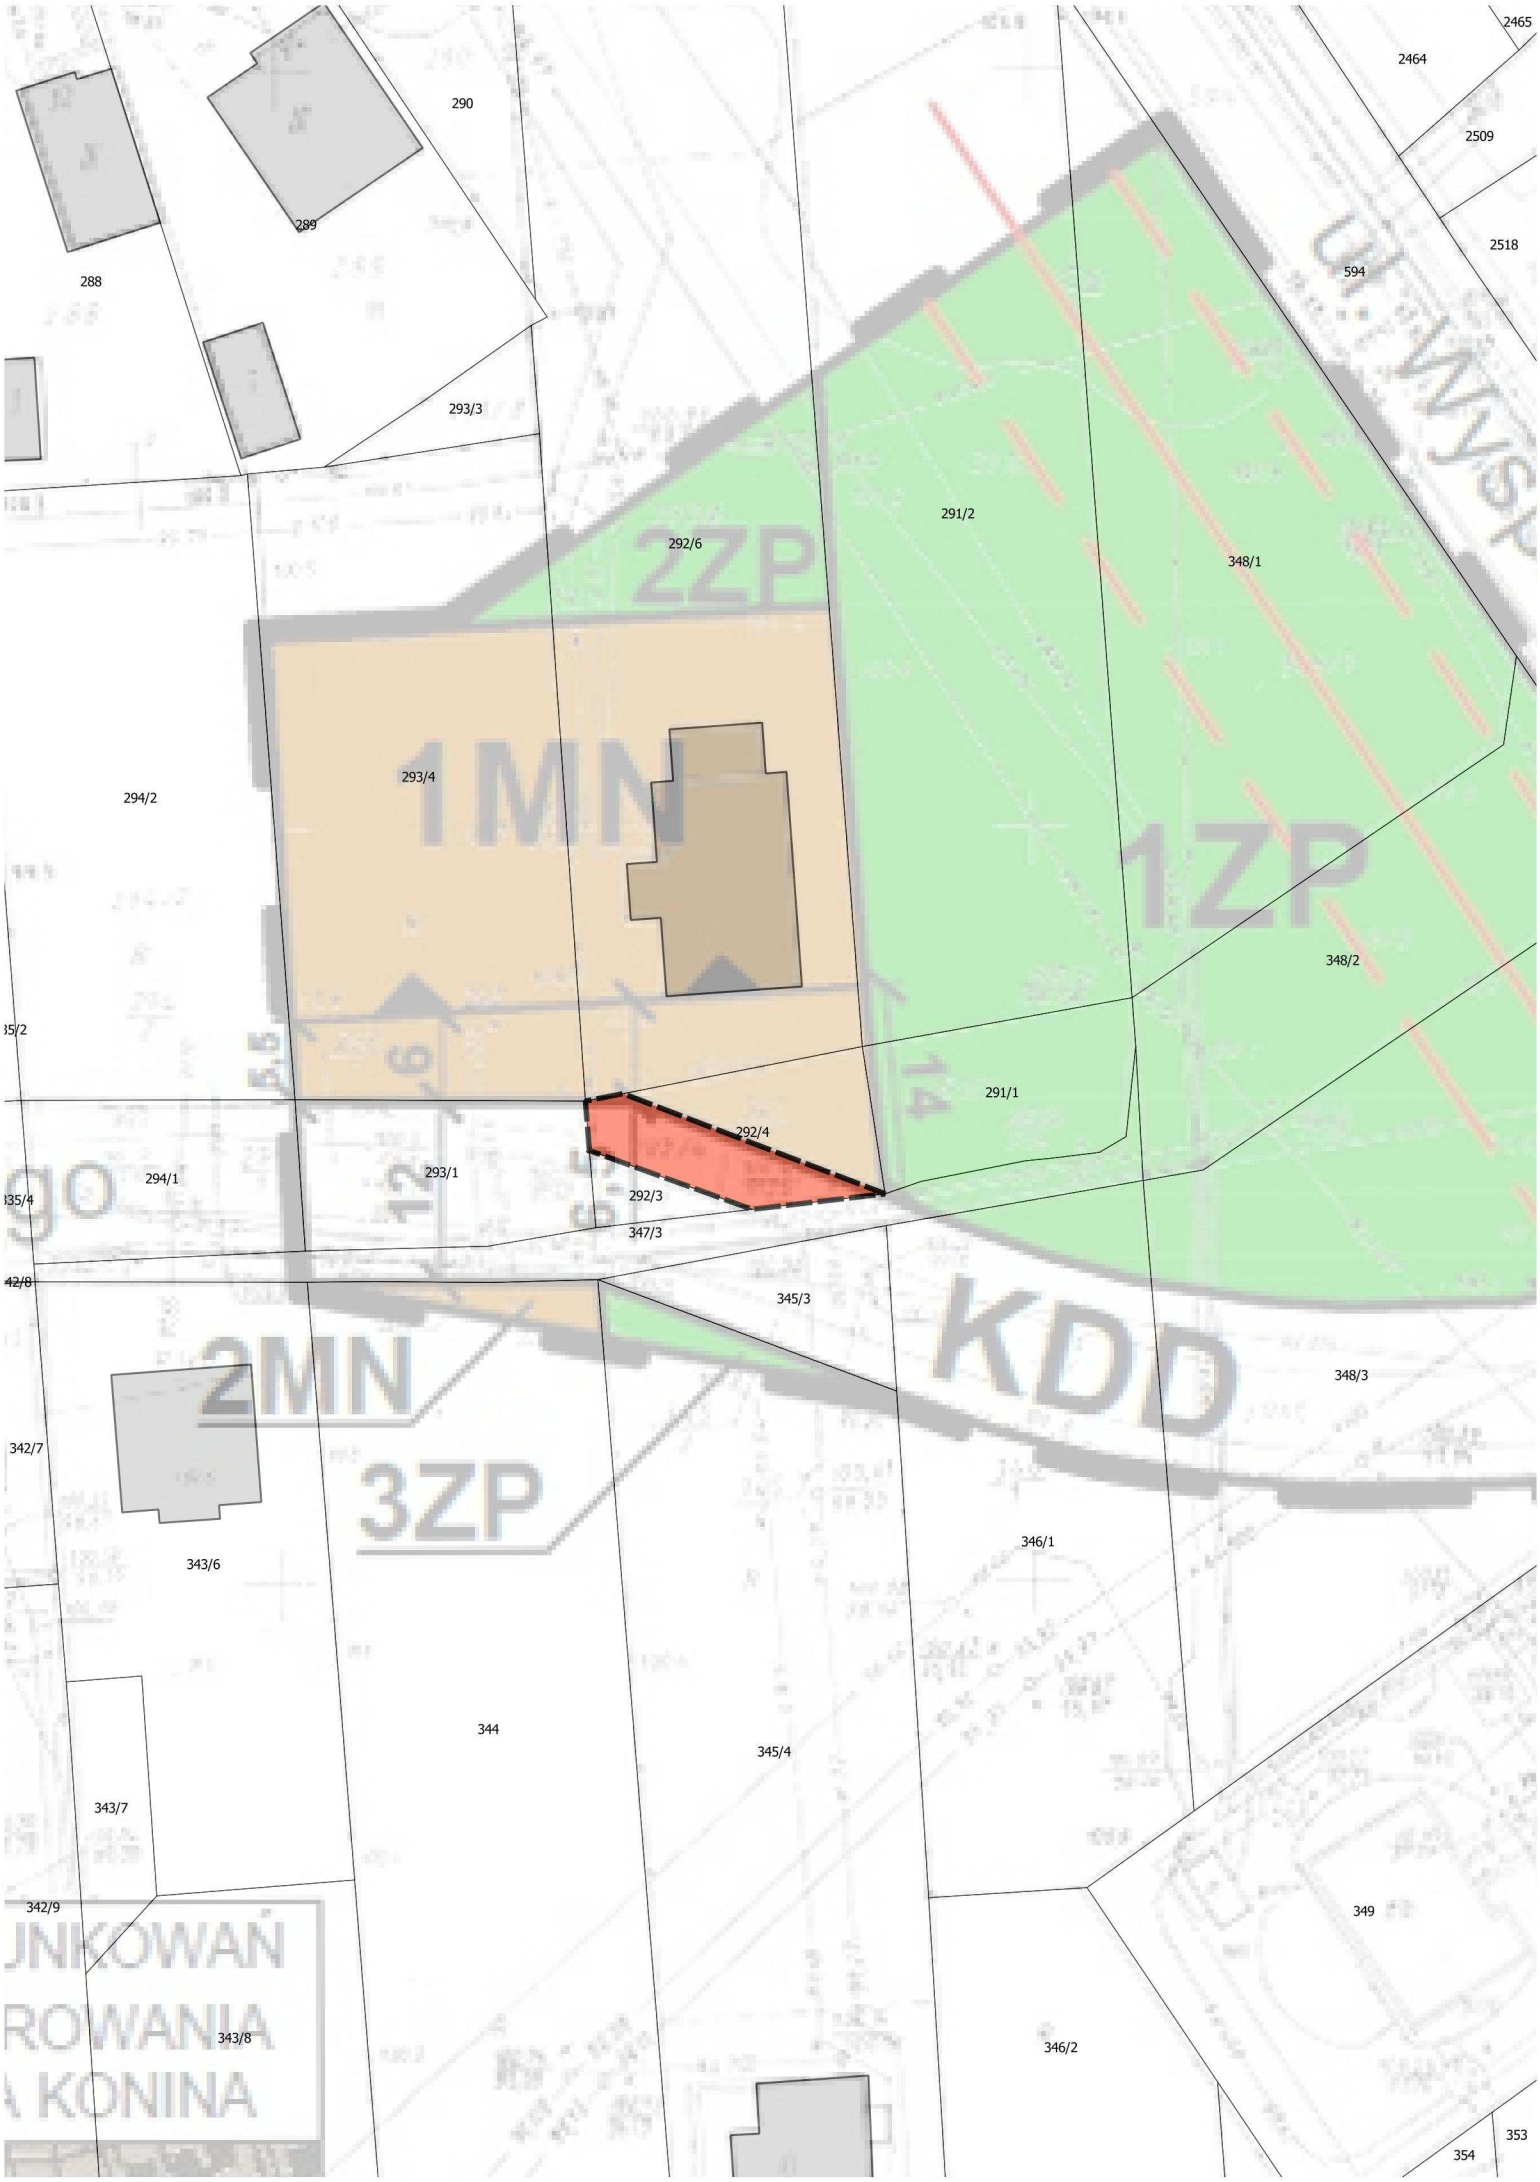
290
289
288
293/3
2465
2464
2509
2518
594
291/2
292/6
2ZP
348/1
293/4
1MN
294/2
1ZP
348/2
291/1
292/4
294/1
293/1
292/3
347/3
345/3
KDD
348/3
2MN
3ZP
342/7
343/6
346/1
344
345/4
343/7
342/9
349
343/8
346/2
353
354