



**MIJSCOWY PLAN ZAGOSPODAROWANIA PRZESTRZENNEGO
 MIASTA KONINA W REJONIE ULIC KORALOWEJ I DZIAŁKOWEJ
 SKALA 1:1000**

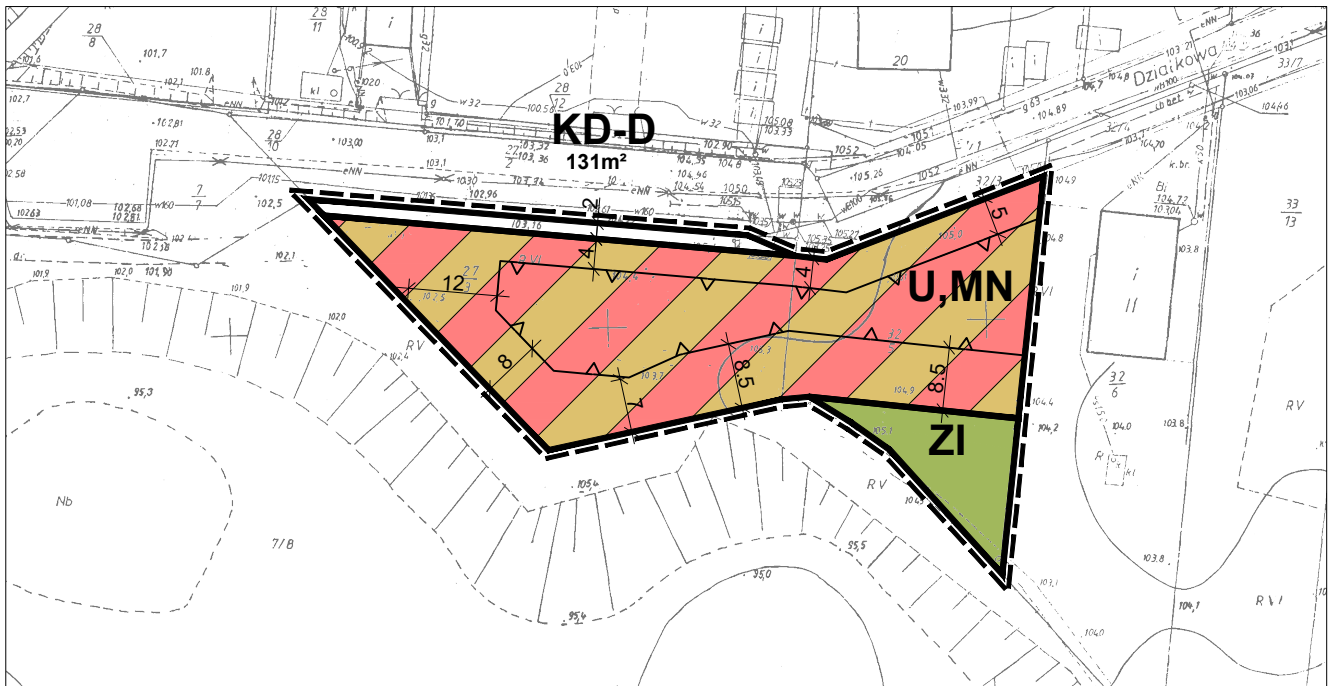

**WYRYS ZE STUDIUM UWARUNKWAŃ I KIERUNKÓW
 ZAGOSPODAROWANIA PRZESTRZENNEGO MIASTA KONINA
 SKALA 1:10000**



OZNACZENIE GRANIC OBSZARU OBJĘTEGO
 ZMIANA PLANU MIJSCOWEGO

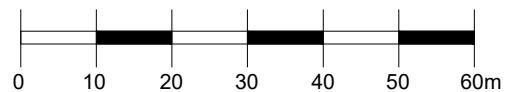

LEGENDA:

- GRANICE PLANU
- LINIE ROZGRANICZAJĄCE TERENY O RÓŻNYM PRZEZNACZENIU
I RÓŻNYCH ZASADACH ZAGOSPODAROWANIA
- NIEPRZEKRACZALNA LINIA ZABUDOWY
- U,MN** TEREN ZABUDOWY USŁUGOWEJ NIEUCIĄŻLIWEJ I MIESZKANIOWEJ JEDNORODZINNEJ
- KD-D** TEREN DROGI PUBLICZNEJ KLASY DROGI DOJAZDOWEJ
- ZI** TEREN ZIELENI IZOLACYJNEJ

Załącznik nr 1 do uchwały nr
 Rady Miasta Konina z dnia