



# MPZP MIASTA KONINA DLA USTALENIA PRZEBIEGU LINII ELEKTROENERGETYCZNEJ 400 kV KROMOLICE-PĄTNÓW

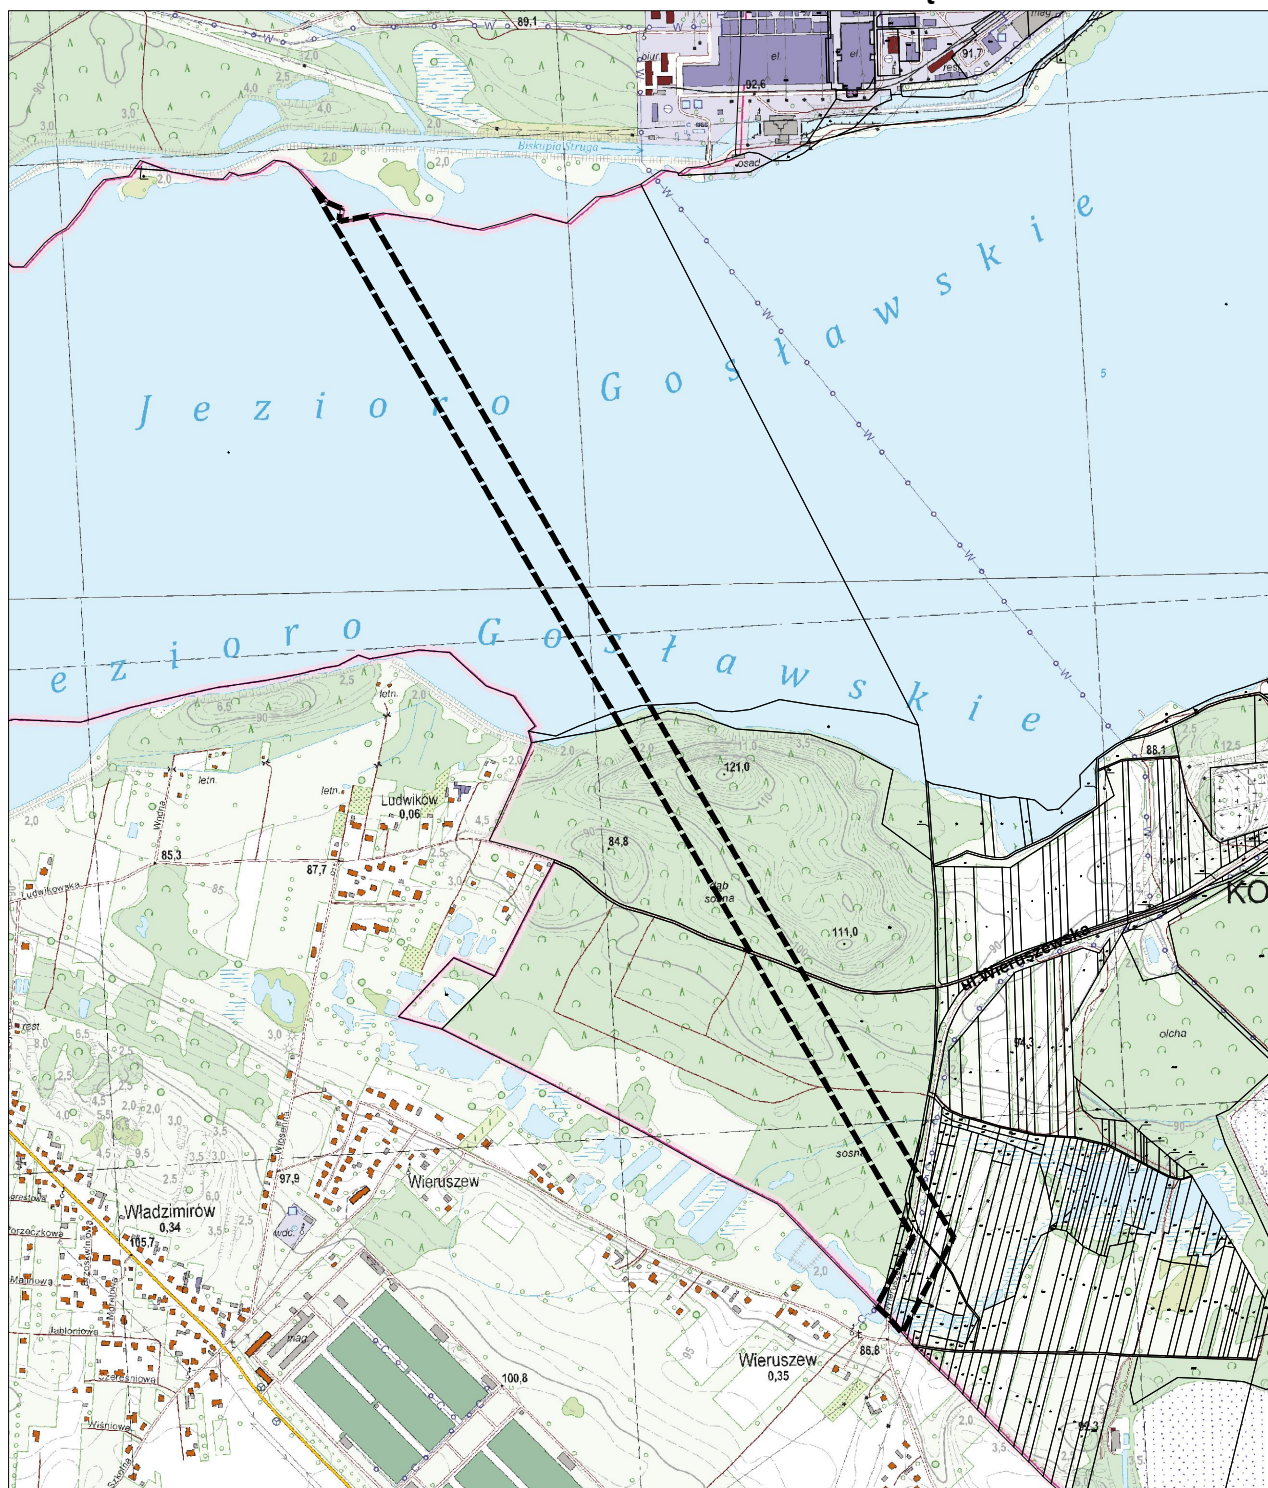

SKALA 1:15000

OZNACZENIA:

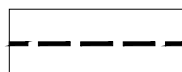

GRANICE OPRACOWANIA



Załącznik graficzny do uchwały nr  
Rady Miasta Konina z dnia .2017 r.