


Wrys z mapy ewidencyjnej

Skala 1:2000

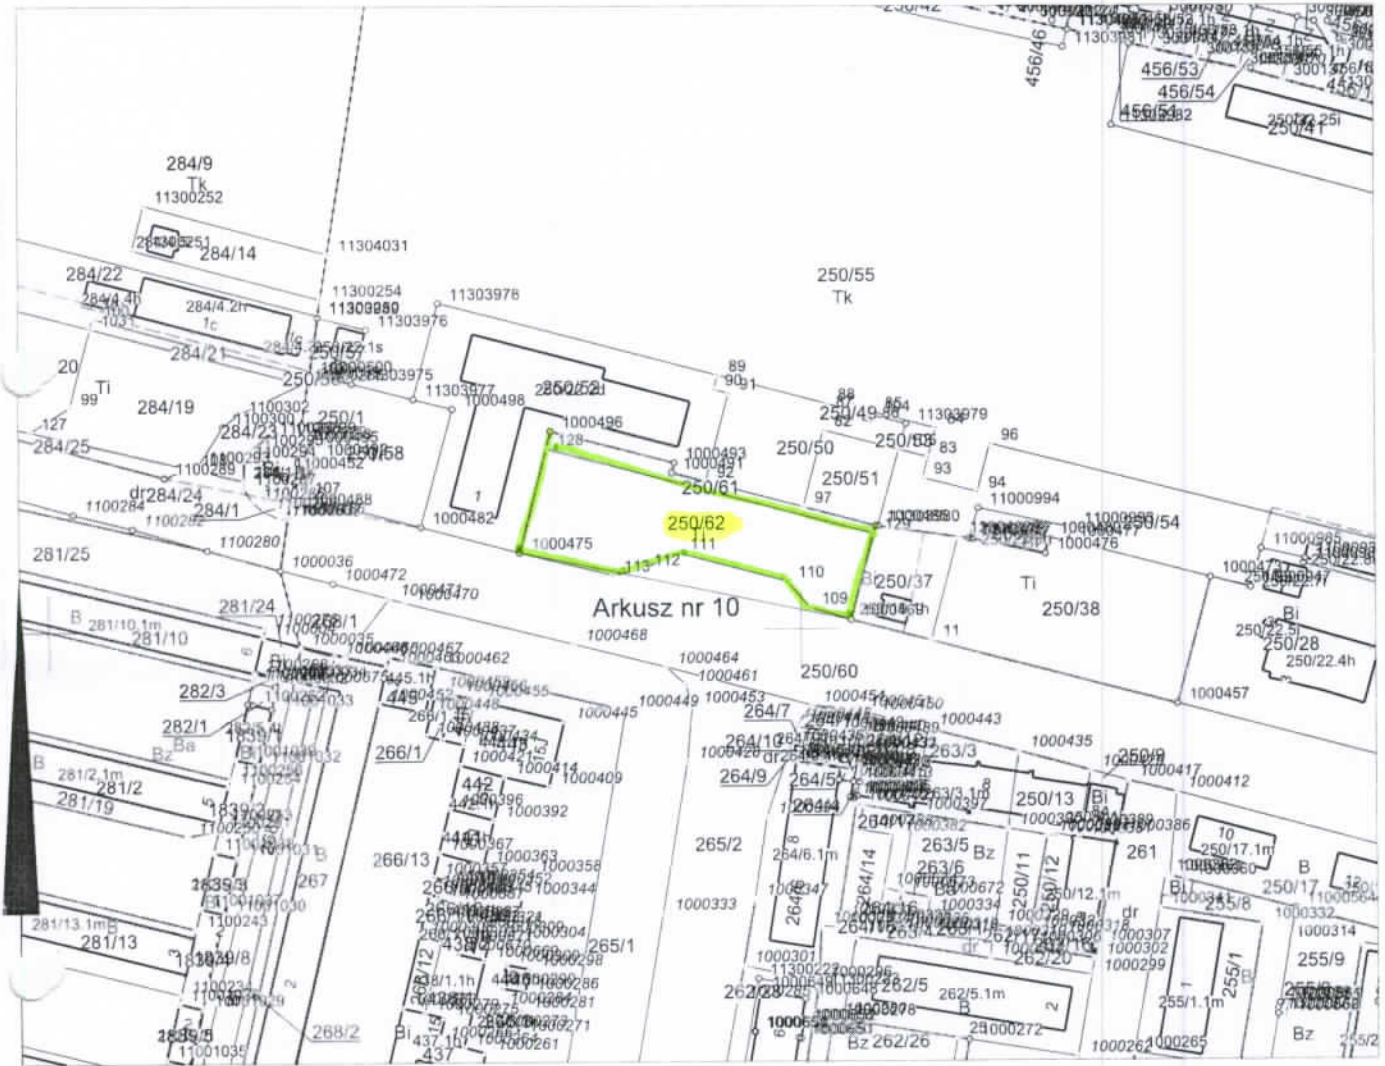

Adnotacje

Wykonał Danuta Gorzeń

podpis wykonawcy

m.p.

dn. 23-08-2017 r.

Dokument niniejszy jest przeznaczony do dokonania wpisu w księdze wieczystej

podpis

dn. 23-08-2017 r.