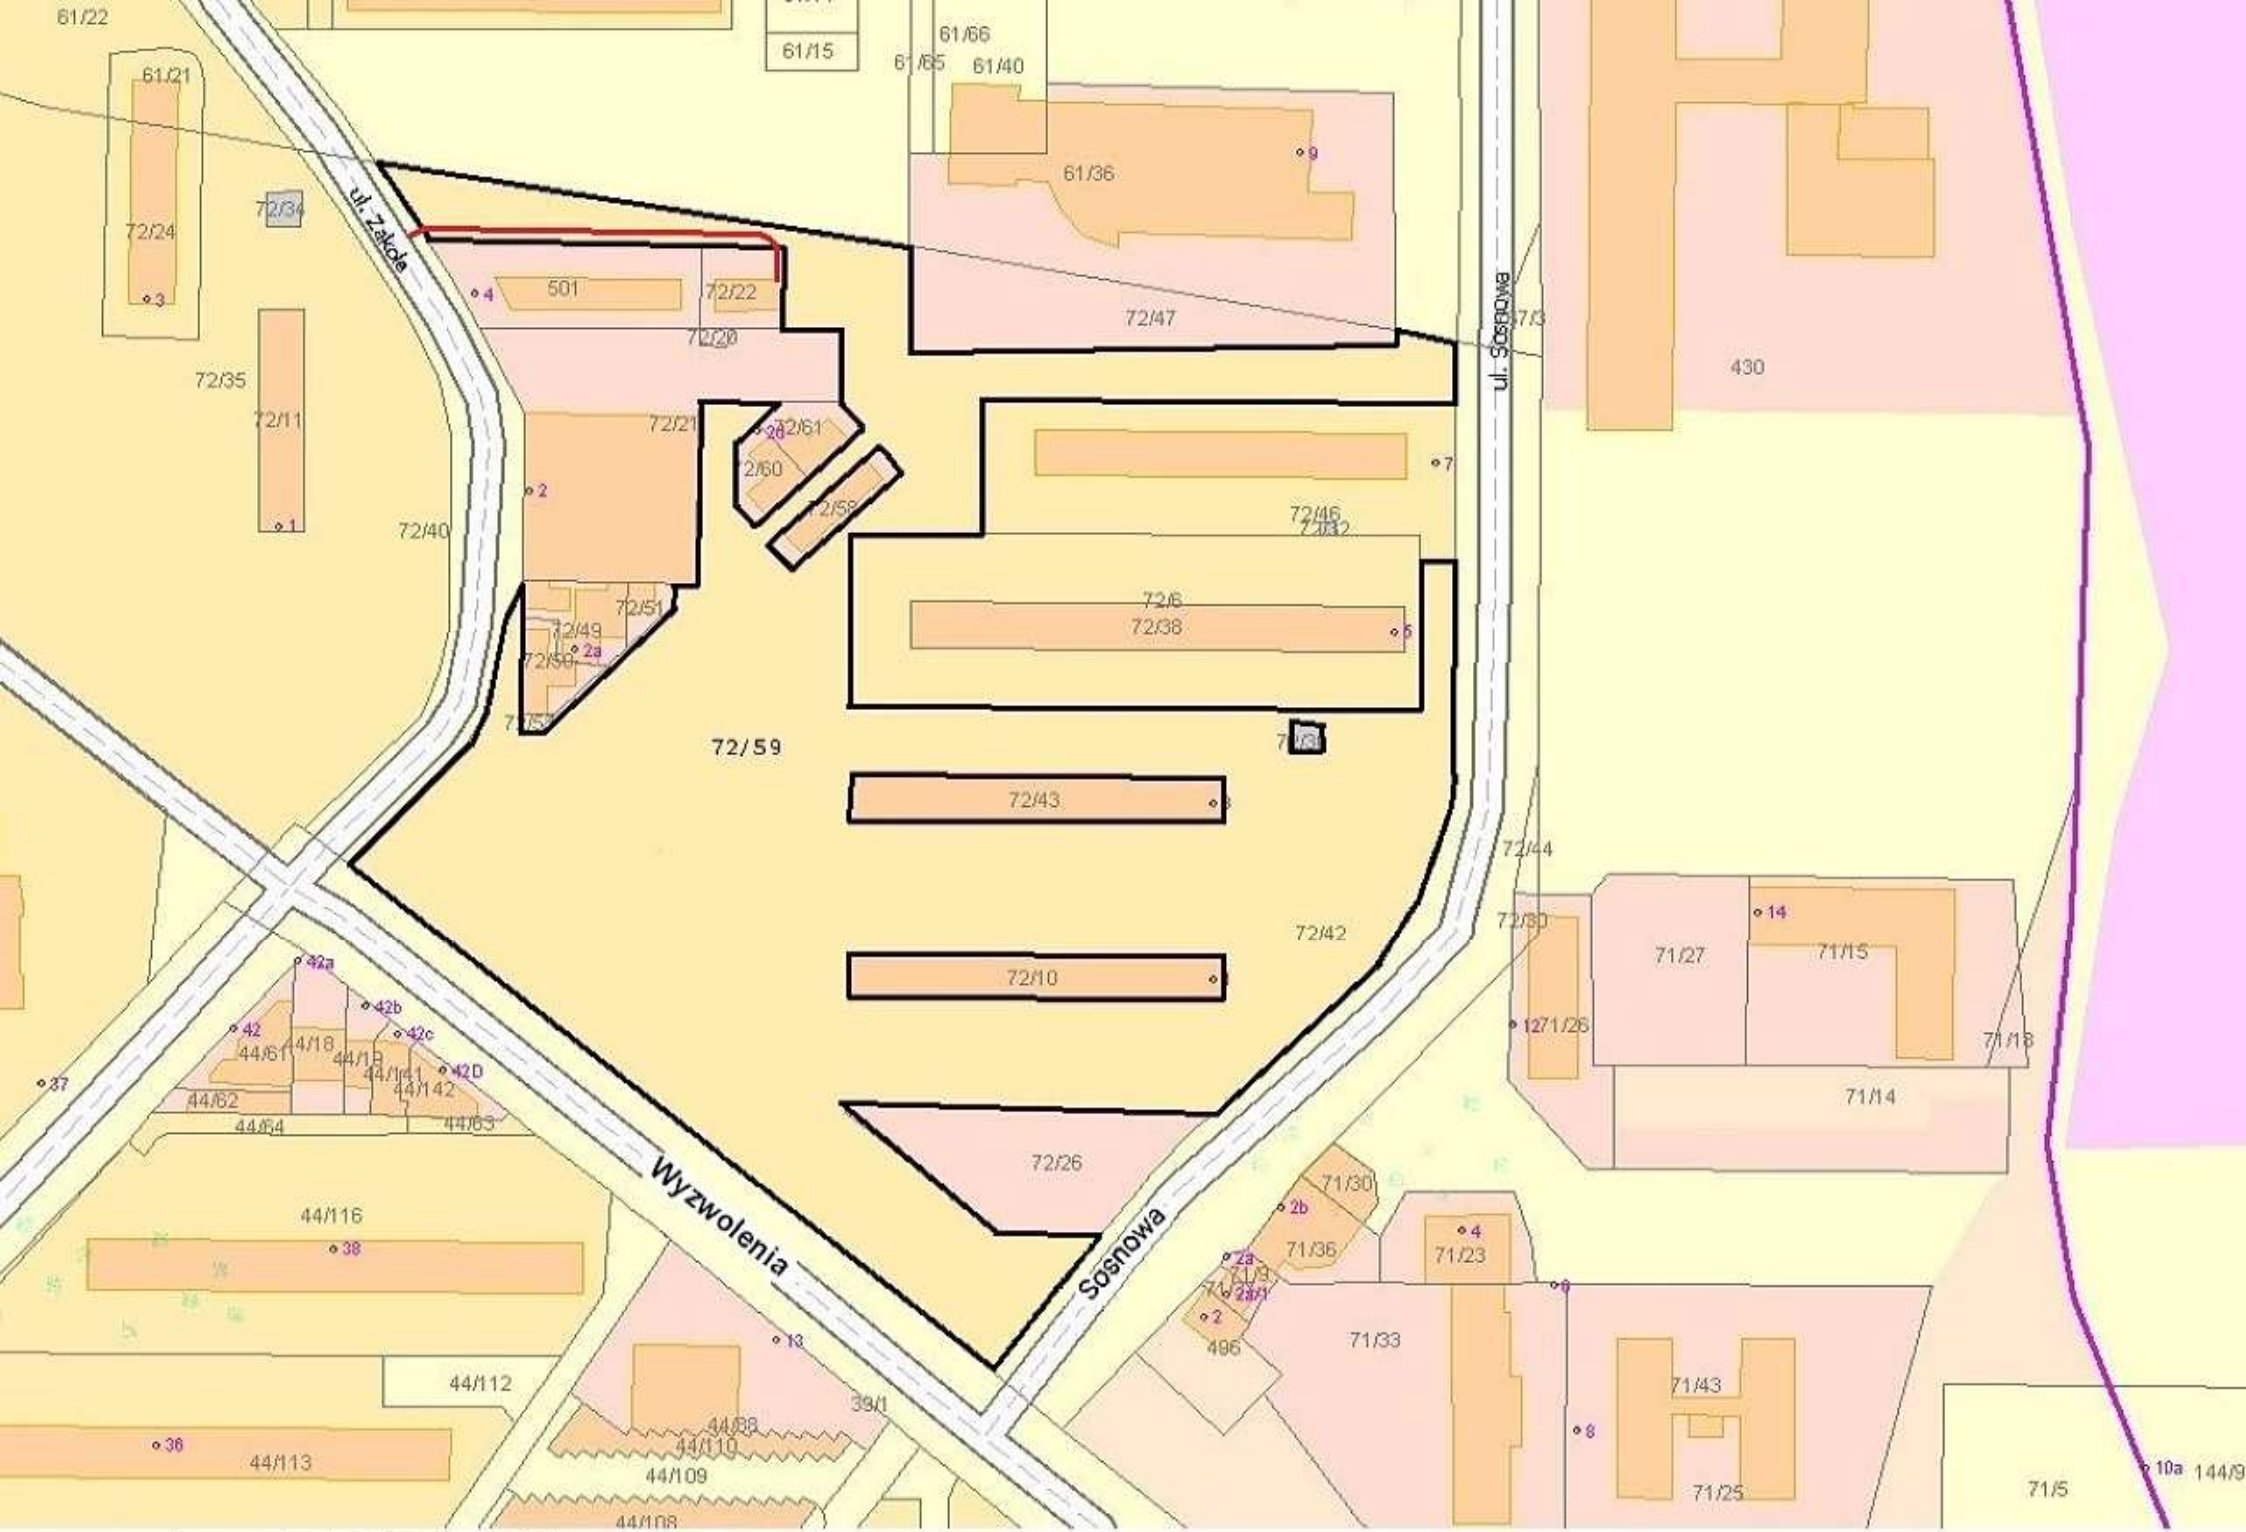

dz. 72/59, obręb Glinka — przyłącze gazowe