



# MPZP MIASTA KONINA DLA WYBRANYCH TERENÓW POŁOŻONYCH NA 7 OSIEDLACH

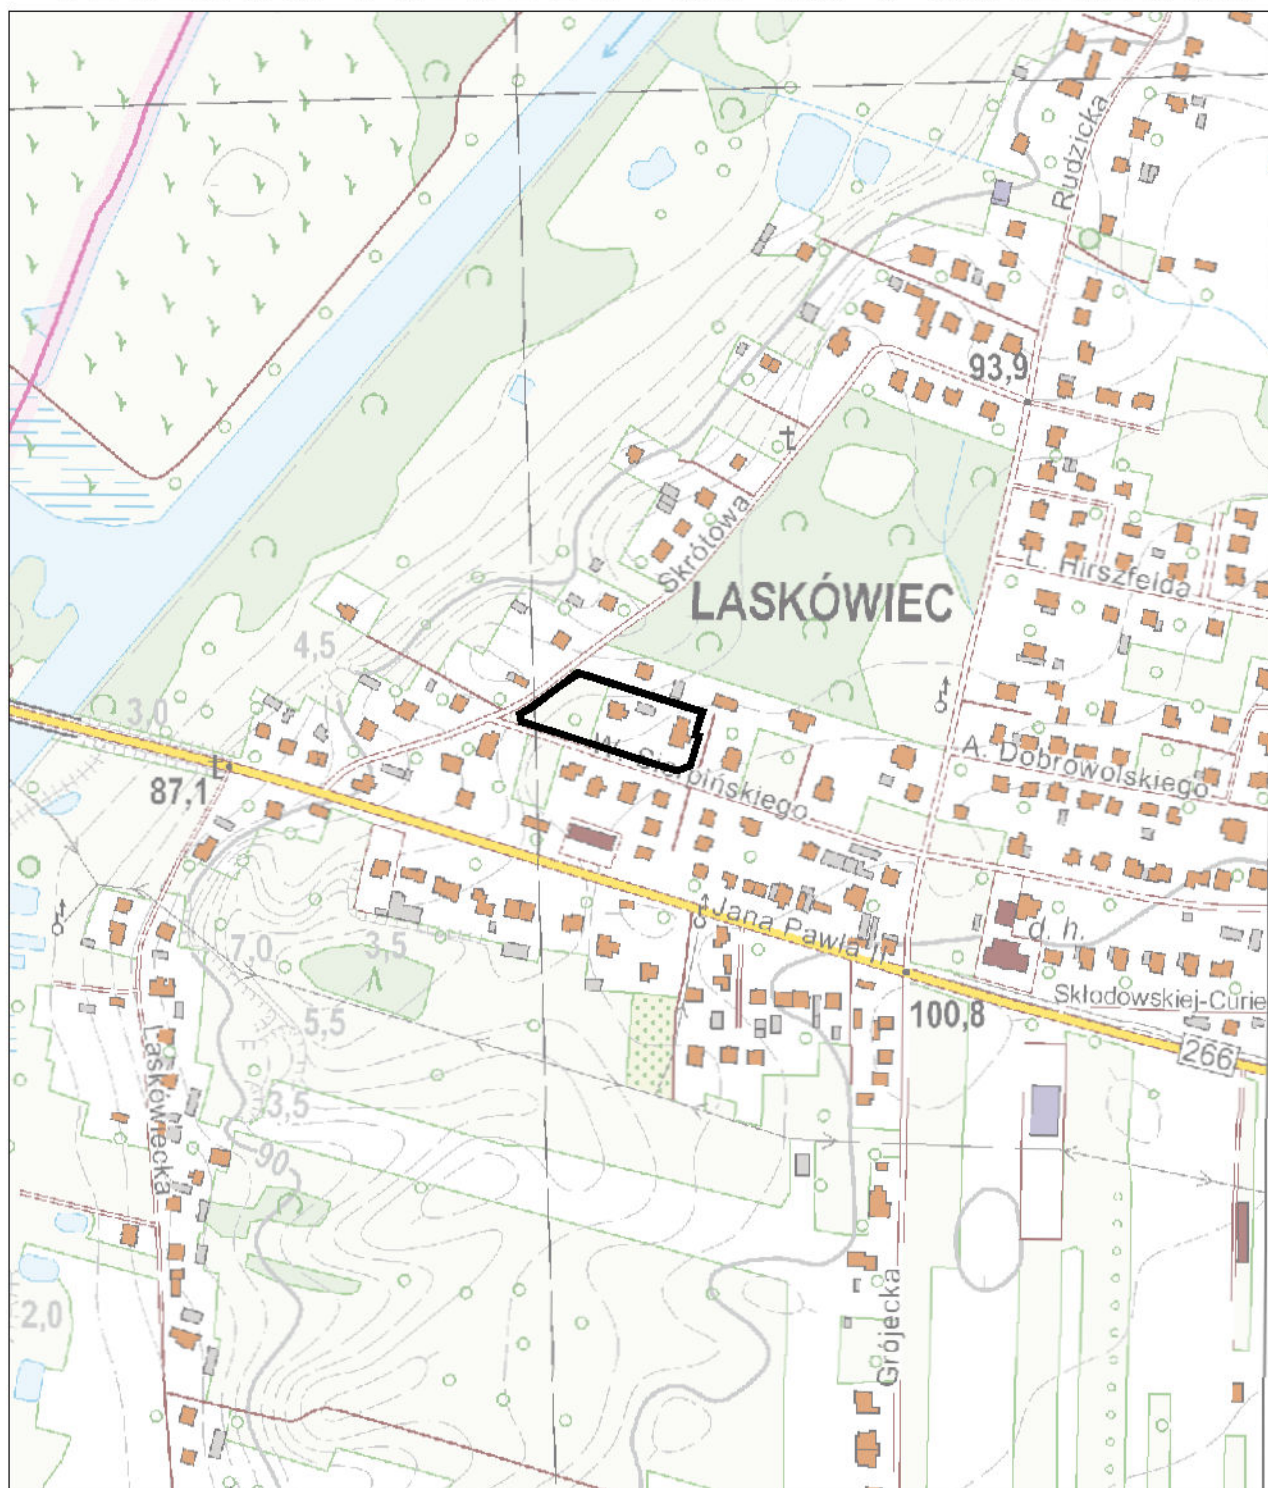

SKALA 1:5000

OZNACZENIA:

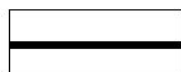

GRANICE OPRACOWANIA

Załącznik graficzny nr 2 do uchwały nr  
Rady Miasta Konina z dnia .2018 r.

