



MPZP MIASTA KONINA DLA WYBRANYCH TERENÓW POŁOŻONYCH NA 7 OSIEDLACH

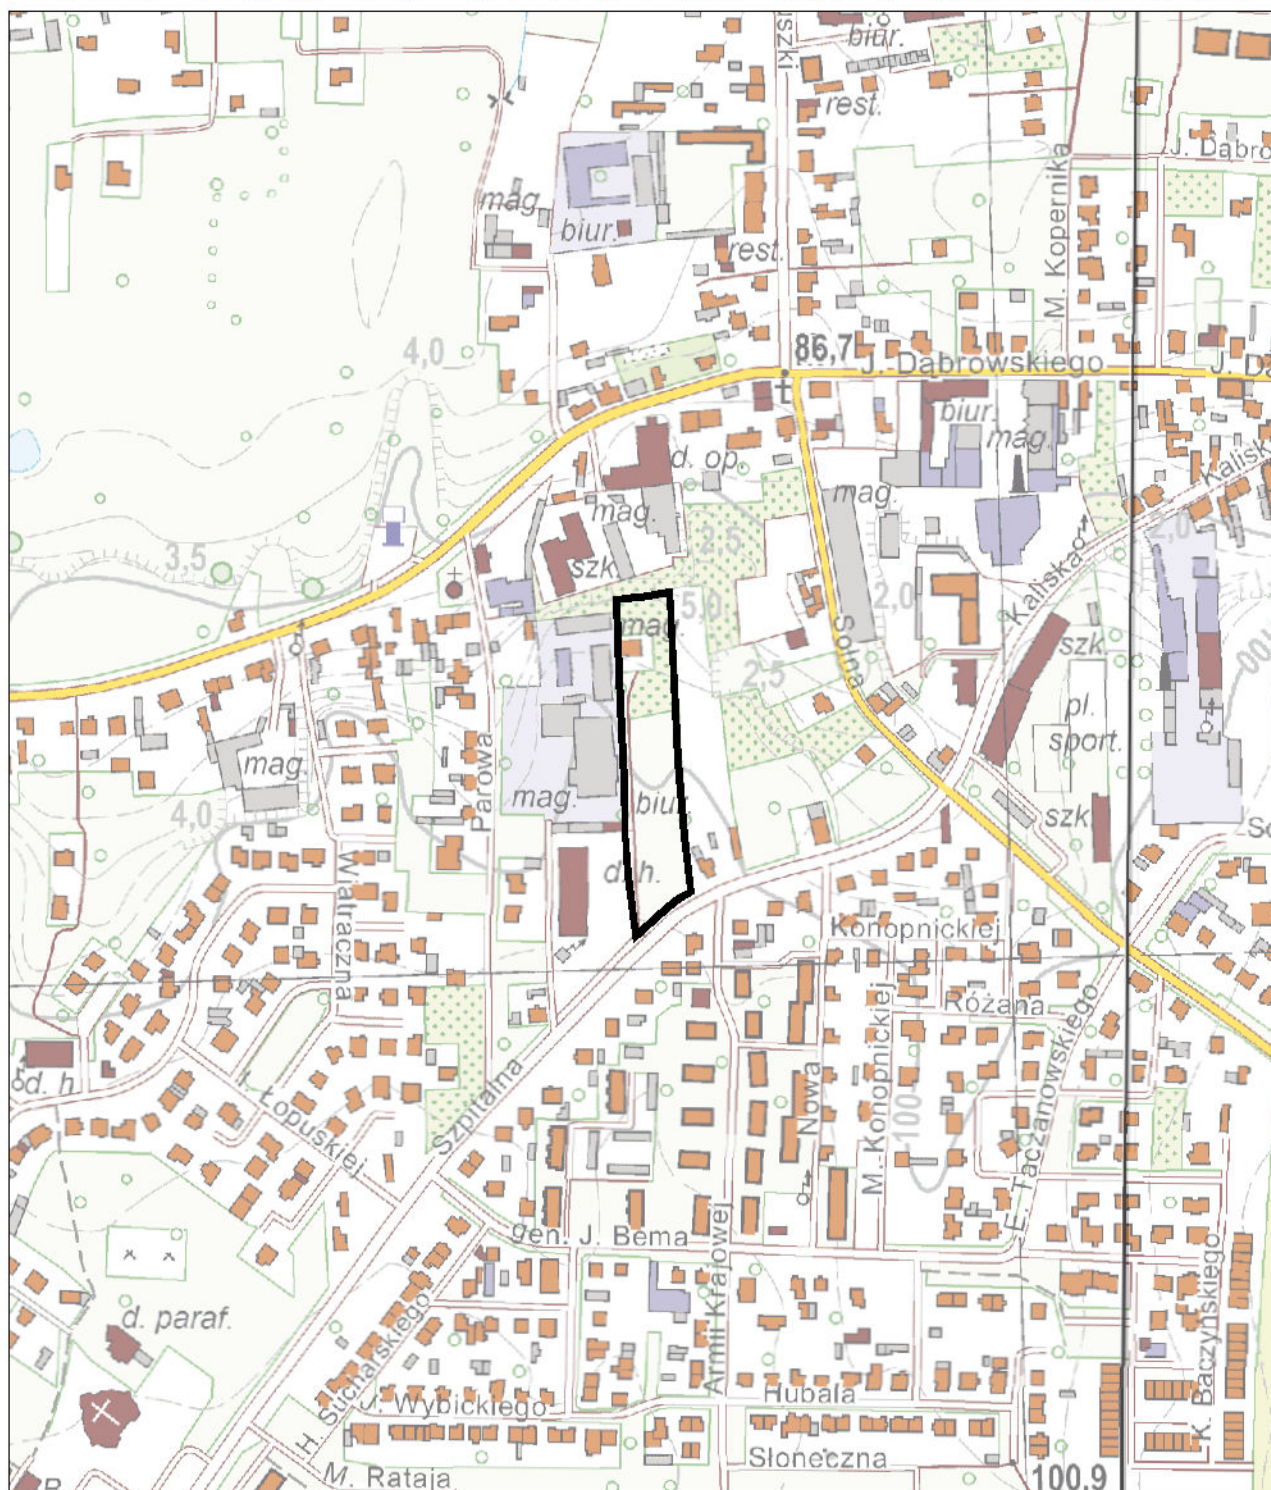

SKALA 1:5000



OZNACZENIA:

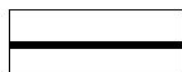

GRANICE OPRACOWANIA

Załącznik graficzny nr 8 do uchwały nr
Rady Miasta Konina z dnia .2018 r.