



mpzp Konin, Starówka Targ - dawny Polmos

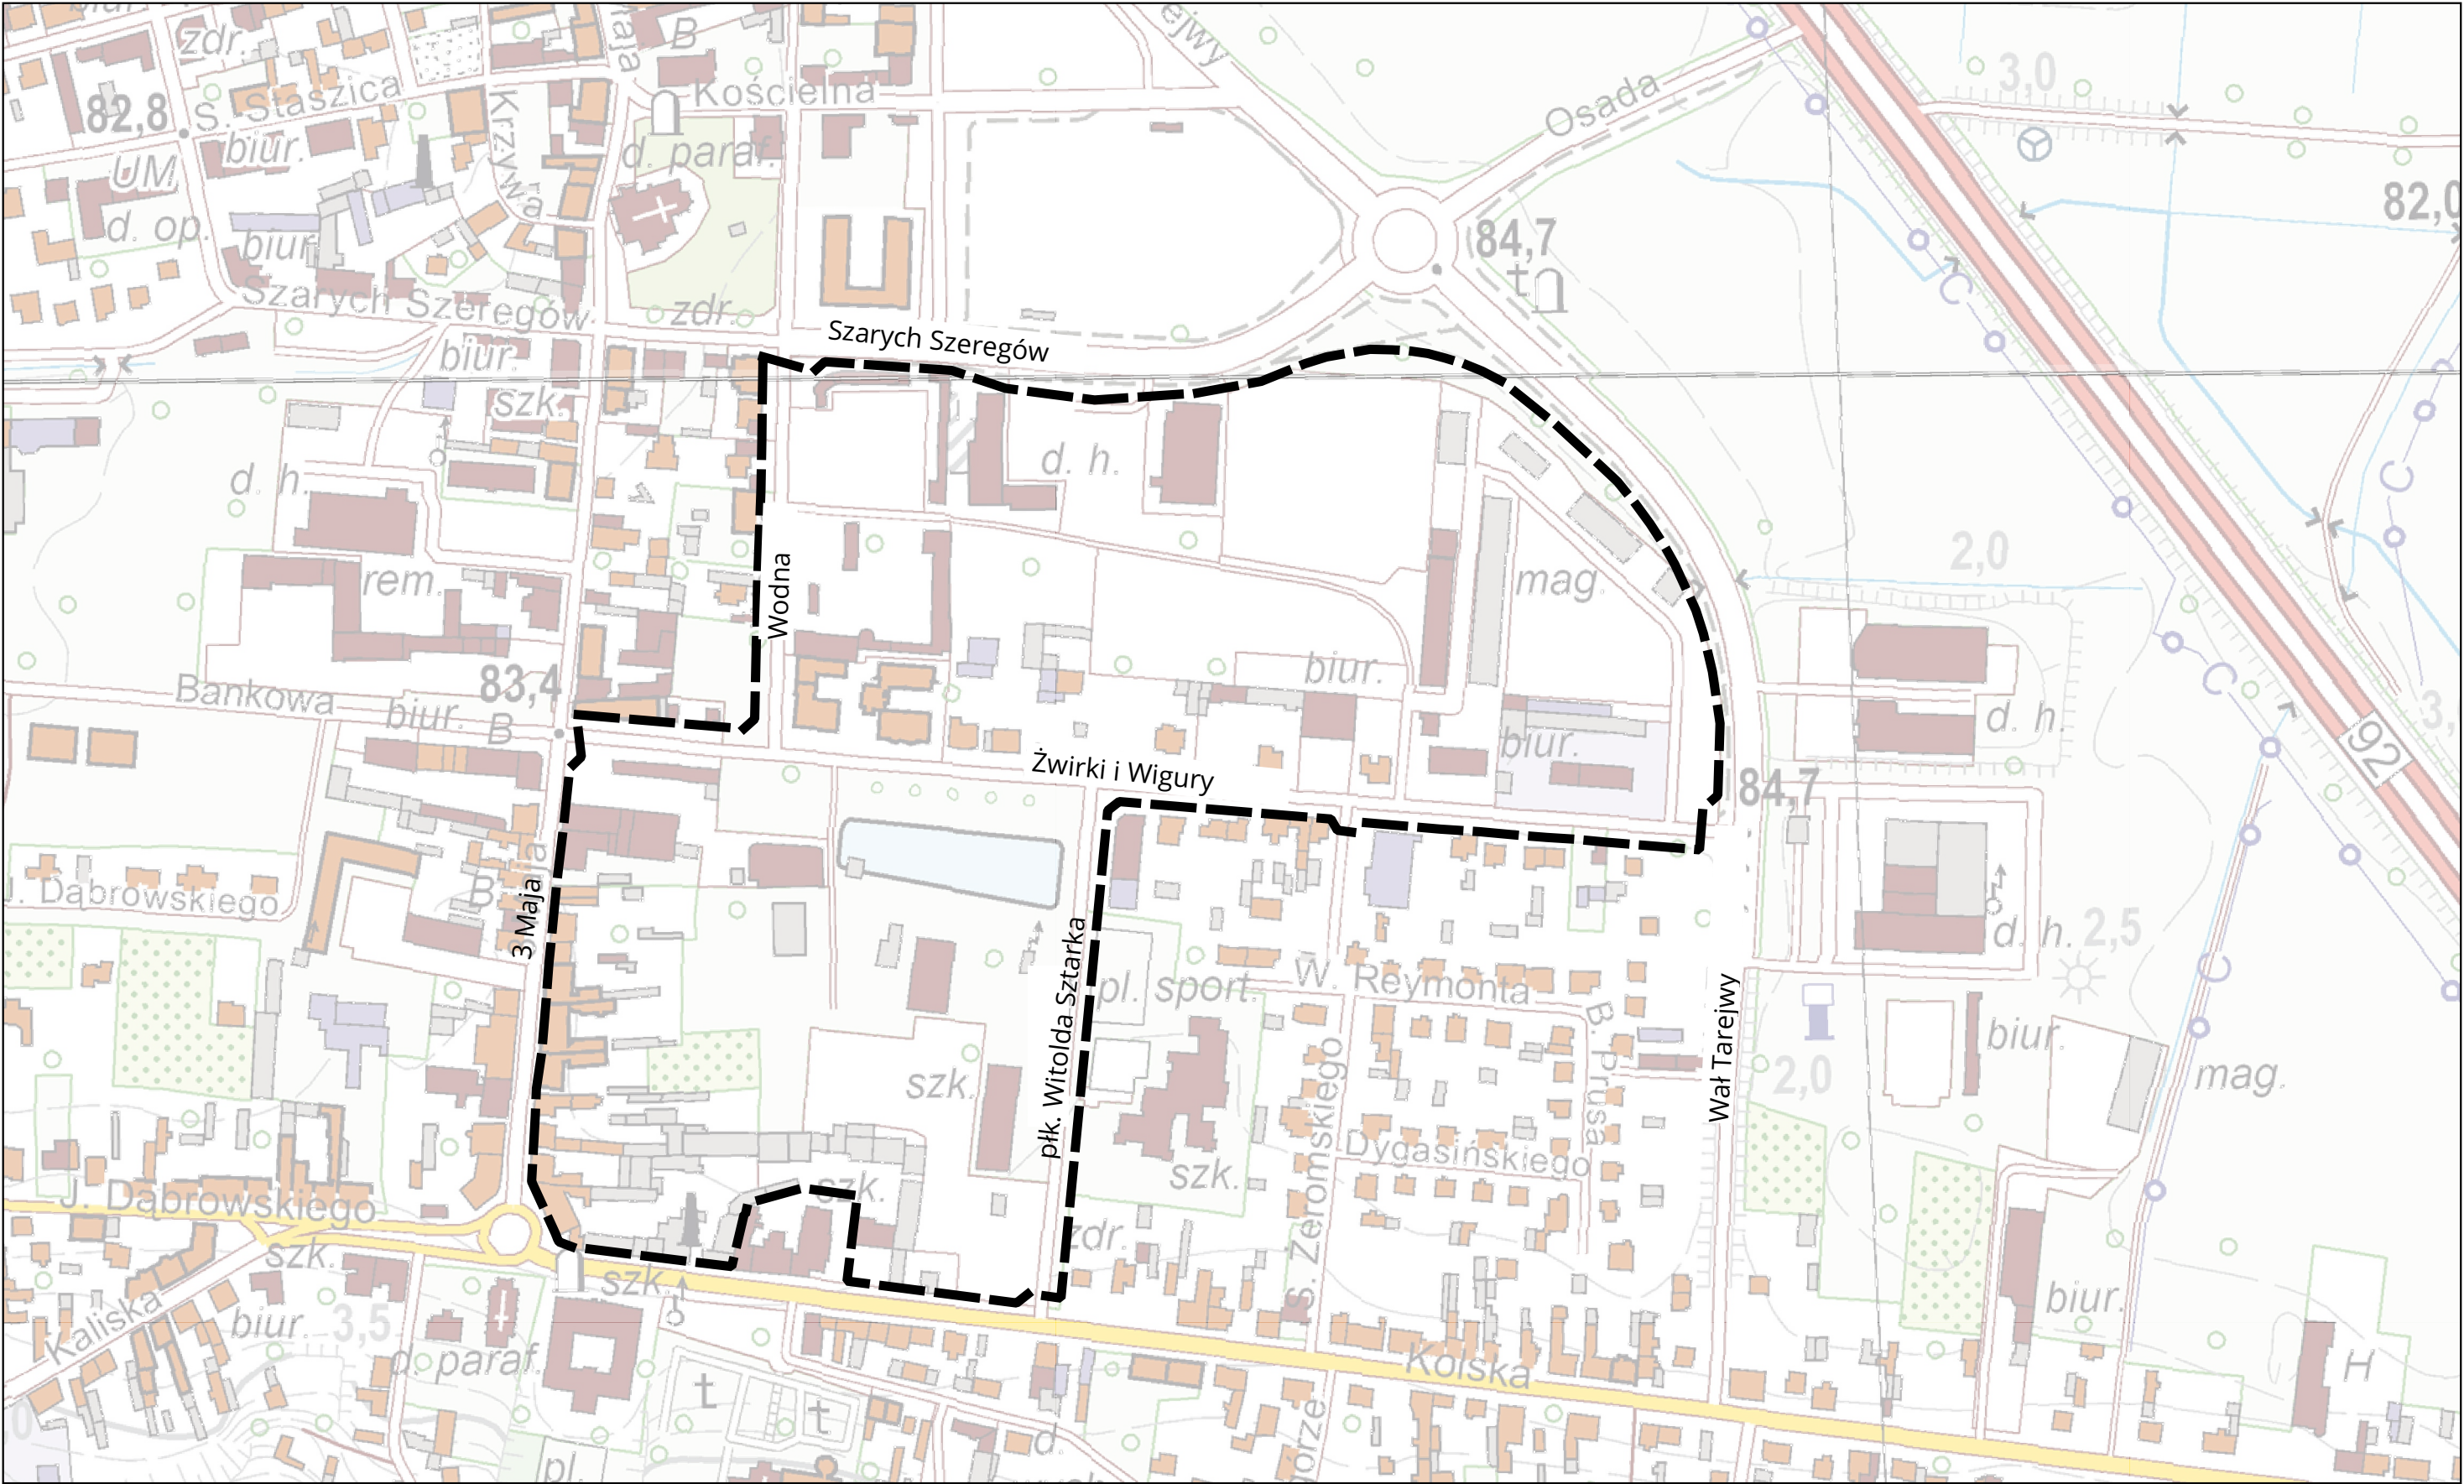

GRANICA OPRACOWANIA

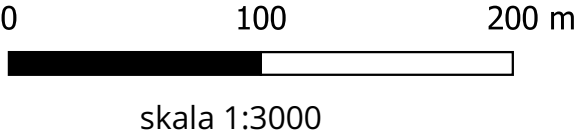

Załącznik graficzny do uchwały nr  
Rady Miasta Konina z dnia      stycznia 2021 r.