13/44
13/10
13/16
13/15
13/60.6
s
13/45
13/20
Ba
13/42
13/37.2
i
B
43
13/41
13/40.1
i
13/38
13/39
1569/10
13/50
13/49
13/60
13/60.5
t
13/60.4
t
13/60.3
t
13/2
41
Bz
1569/3
13/51
13/60.1
b2
1569/1
Bi
1570
13/29
13/31
13/60.2
i
13/34.1
s
B
13/34.3
i
41A
14/2
Klaczewska
13/34.2
s
13/34
18
Ba
Ti
13/21
13/21.1
s
dr
Ba
1569/11
13/61
13/63

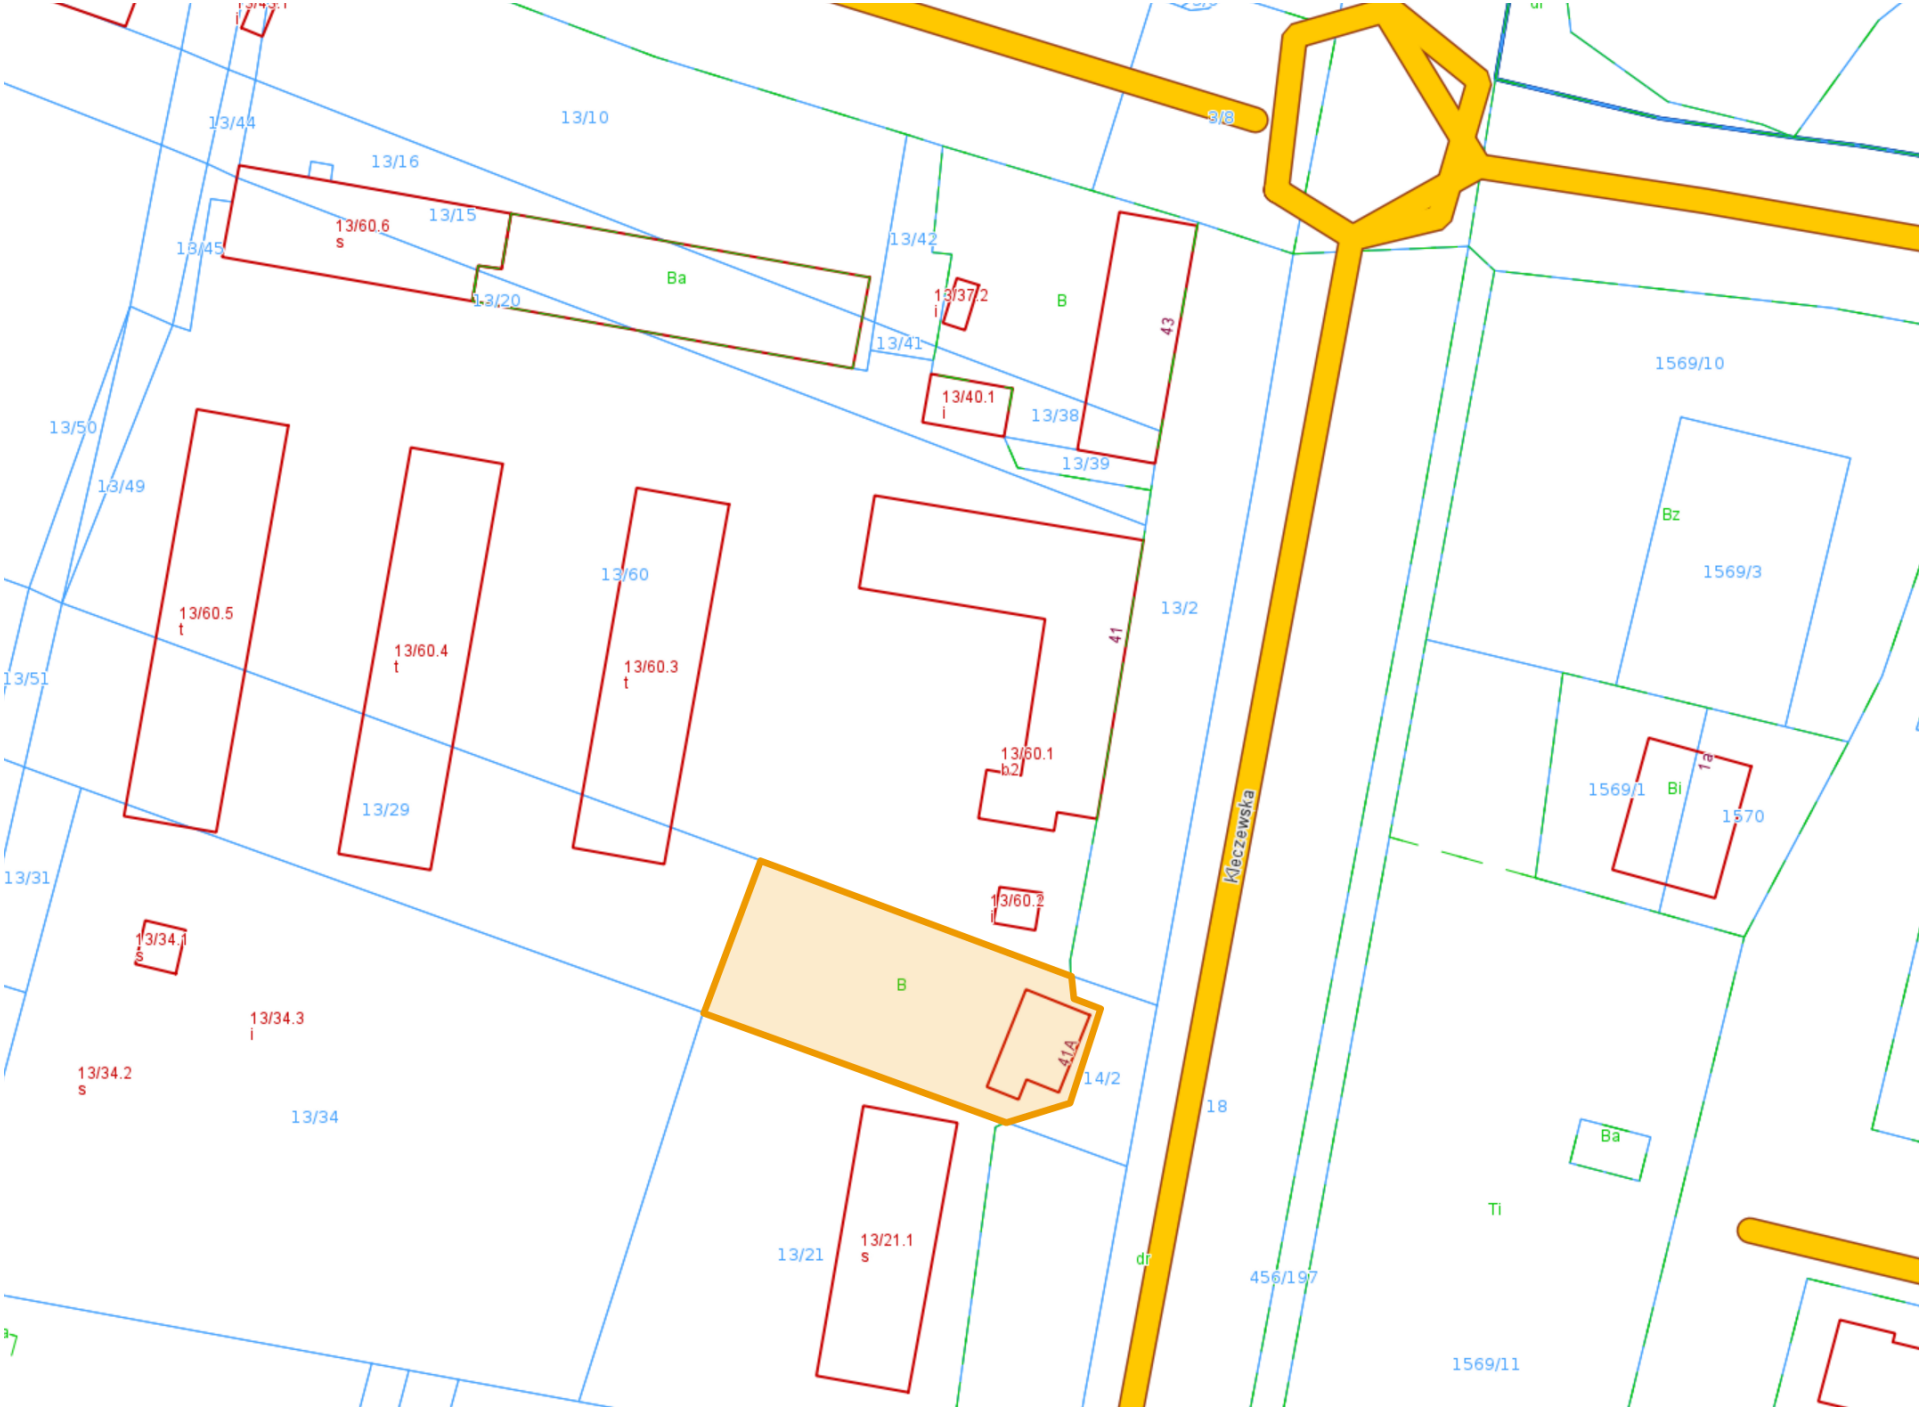
13/44
13/10
3/8
13/16
13/15
13/60.6
s
13/45
Ba
13/20
13/42
13/37.2
i
B
43
13/41
13/40.1
i
13/38
13/39
1569/10
13/50
13/49
Bz
1569/3
13/60
13/60.5
t
13/60.4
t
13/60.3
t
41
13/2
13/51
13/60.1
b2
1569/1
Bi
1a
1570
13/29
13/31
13/60.2
i
13/34.1
s
B
13/34.3
i
41A
13/34.2
s
14/2
13/34
18
Kleczewska
Ba
Ti
13/21
13/21.1
s
456/197
1569/11

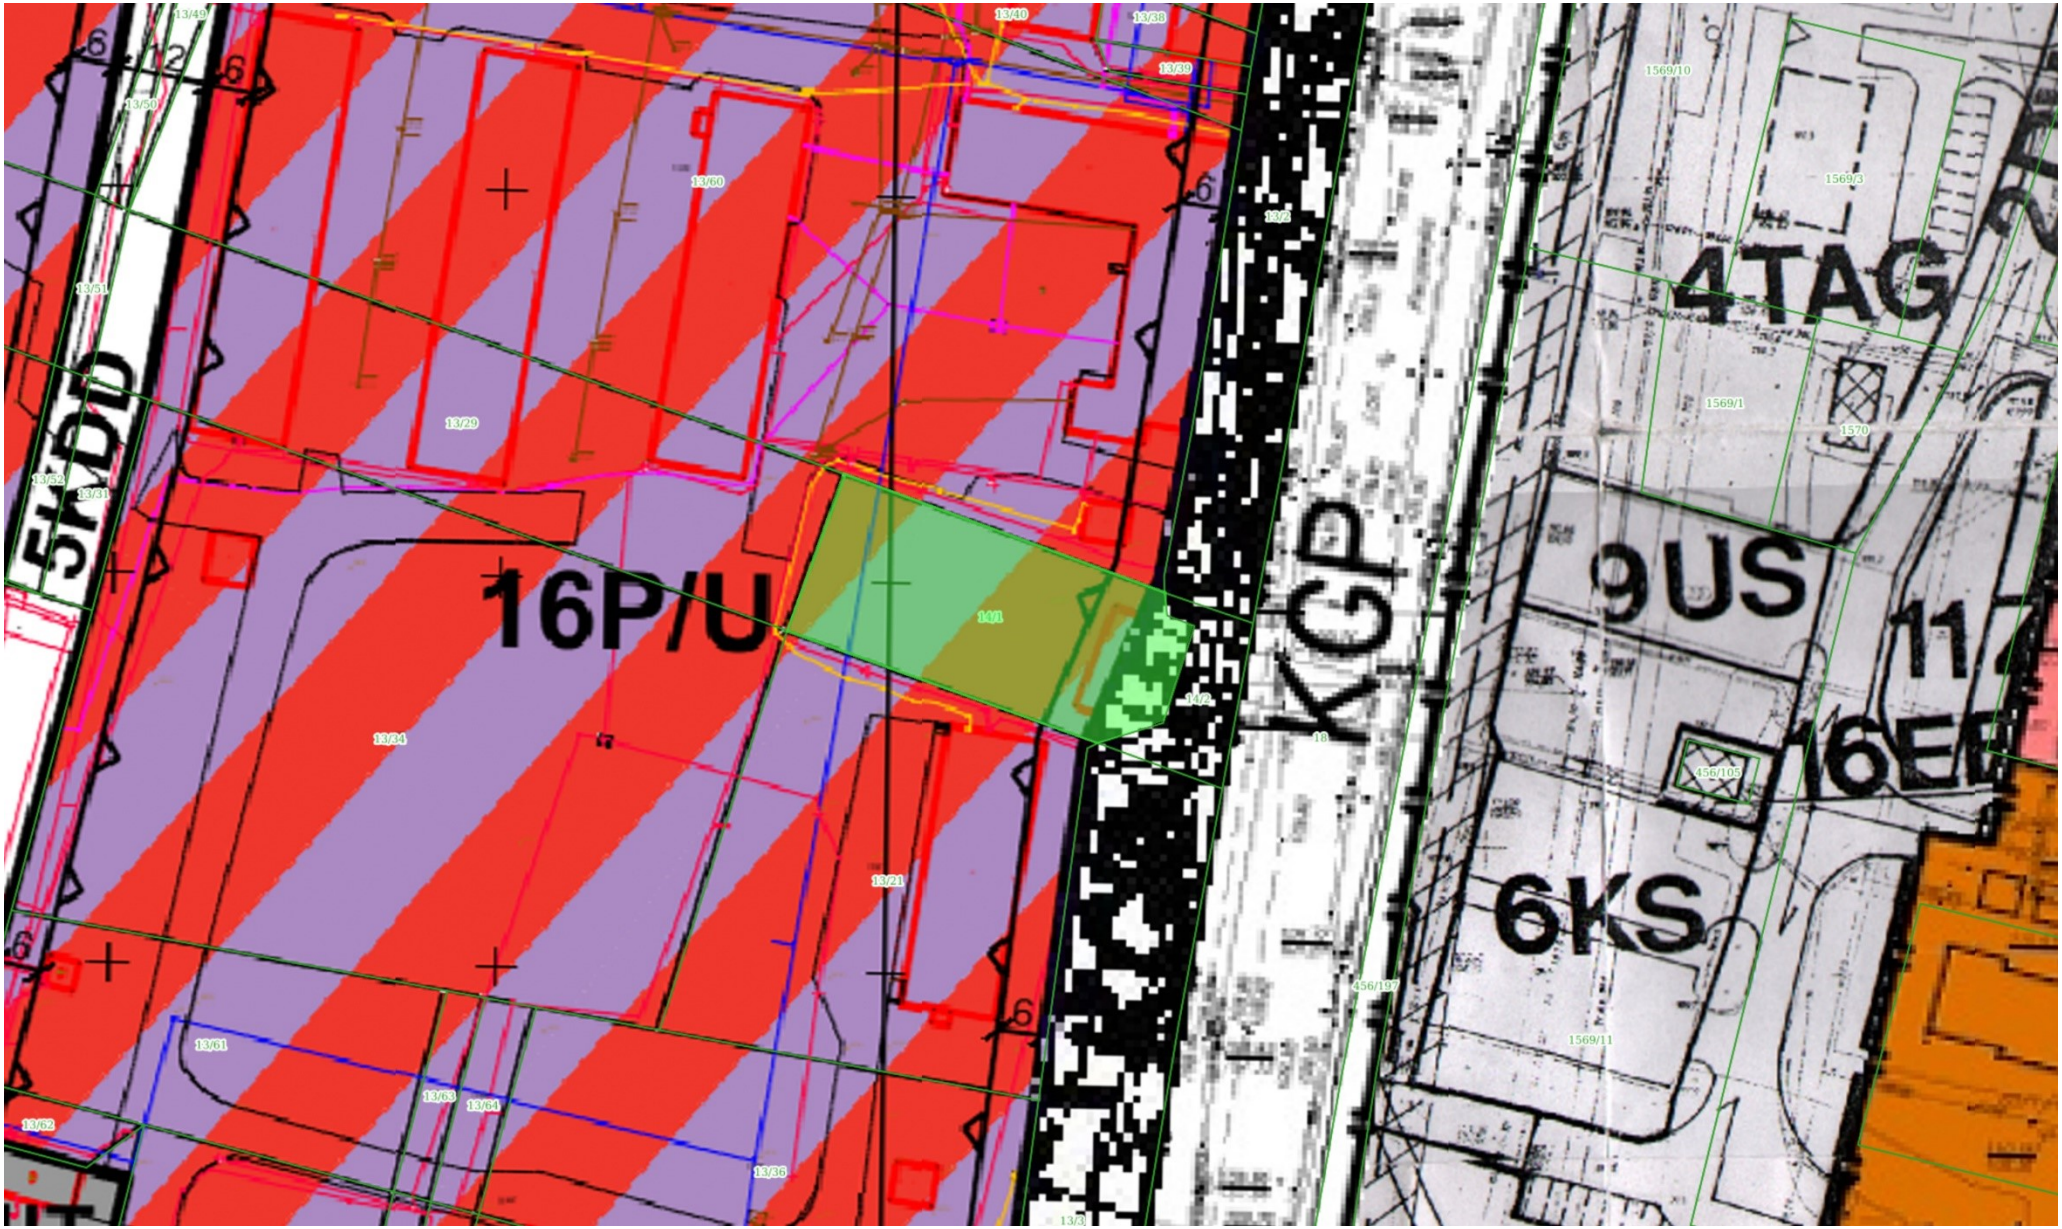
16P/U
KCP
9US
4TAG
6KS
13/49
13/50
13/51
13/60
13/29
13/34
13/21
13/61
13/62
13/63
13/64
13/36
13/40
13/38
13/39
1569/10
1569/3
1569/1
1570
456/105
456/107
1569/11