


MIEJSCOWY PLAN ZAGOSPODAROWANIA PRZESTRZENNEGO MIASTA KONINA -



50 0 50 100 150 200 m

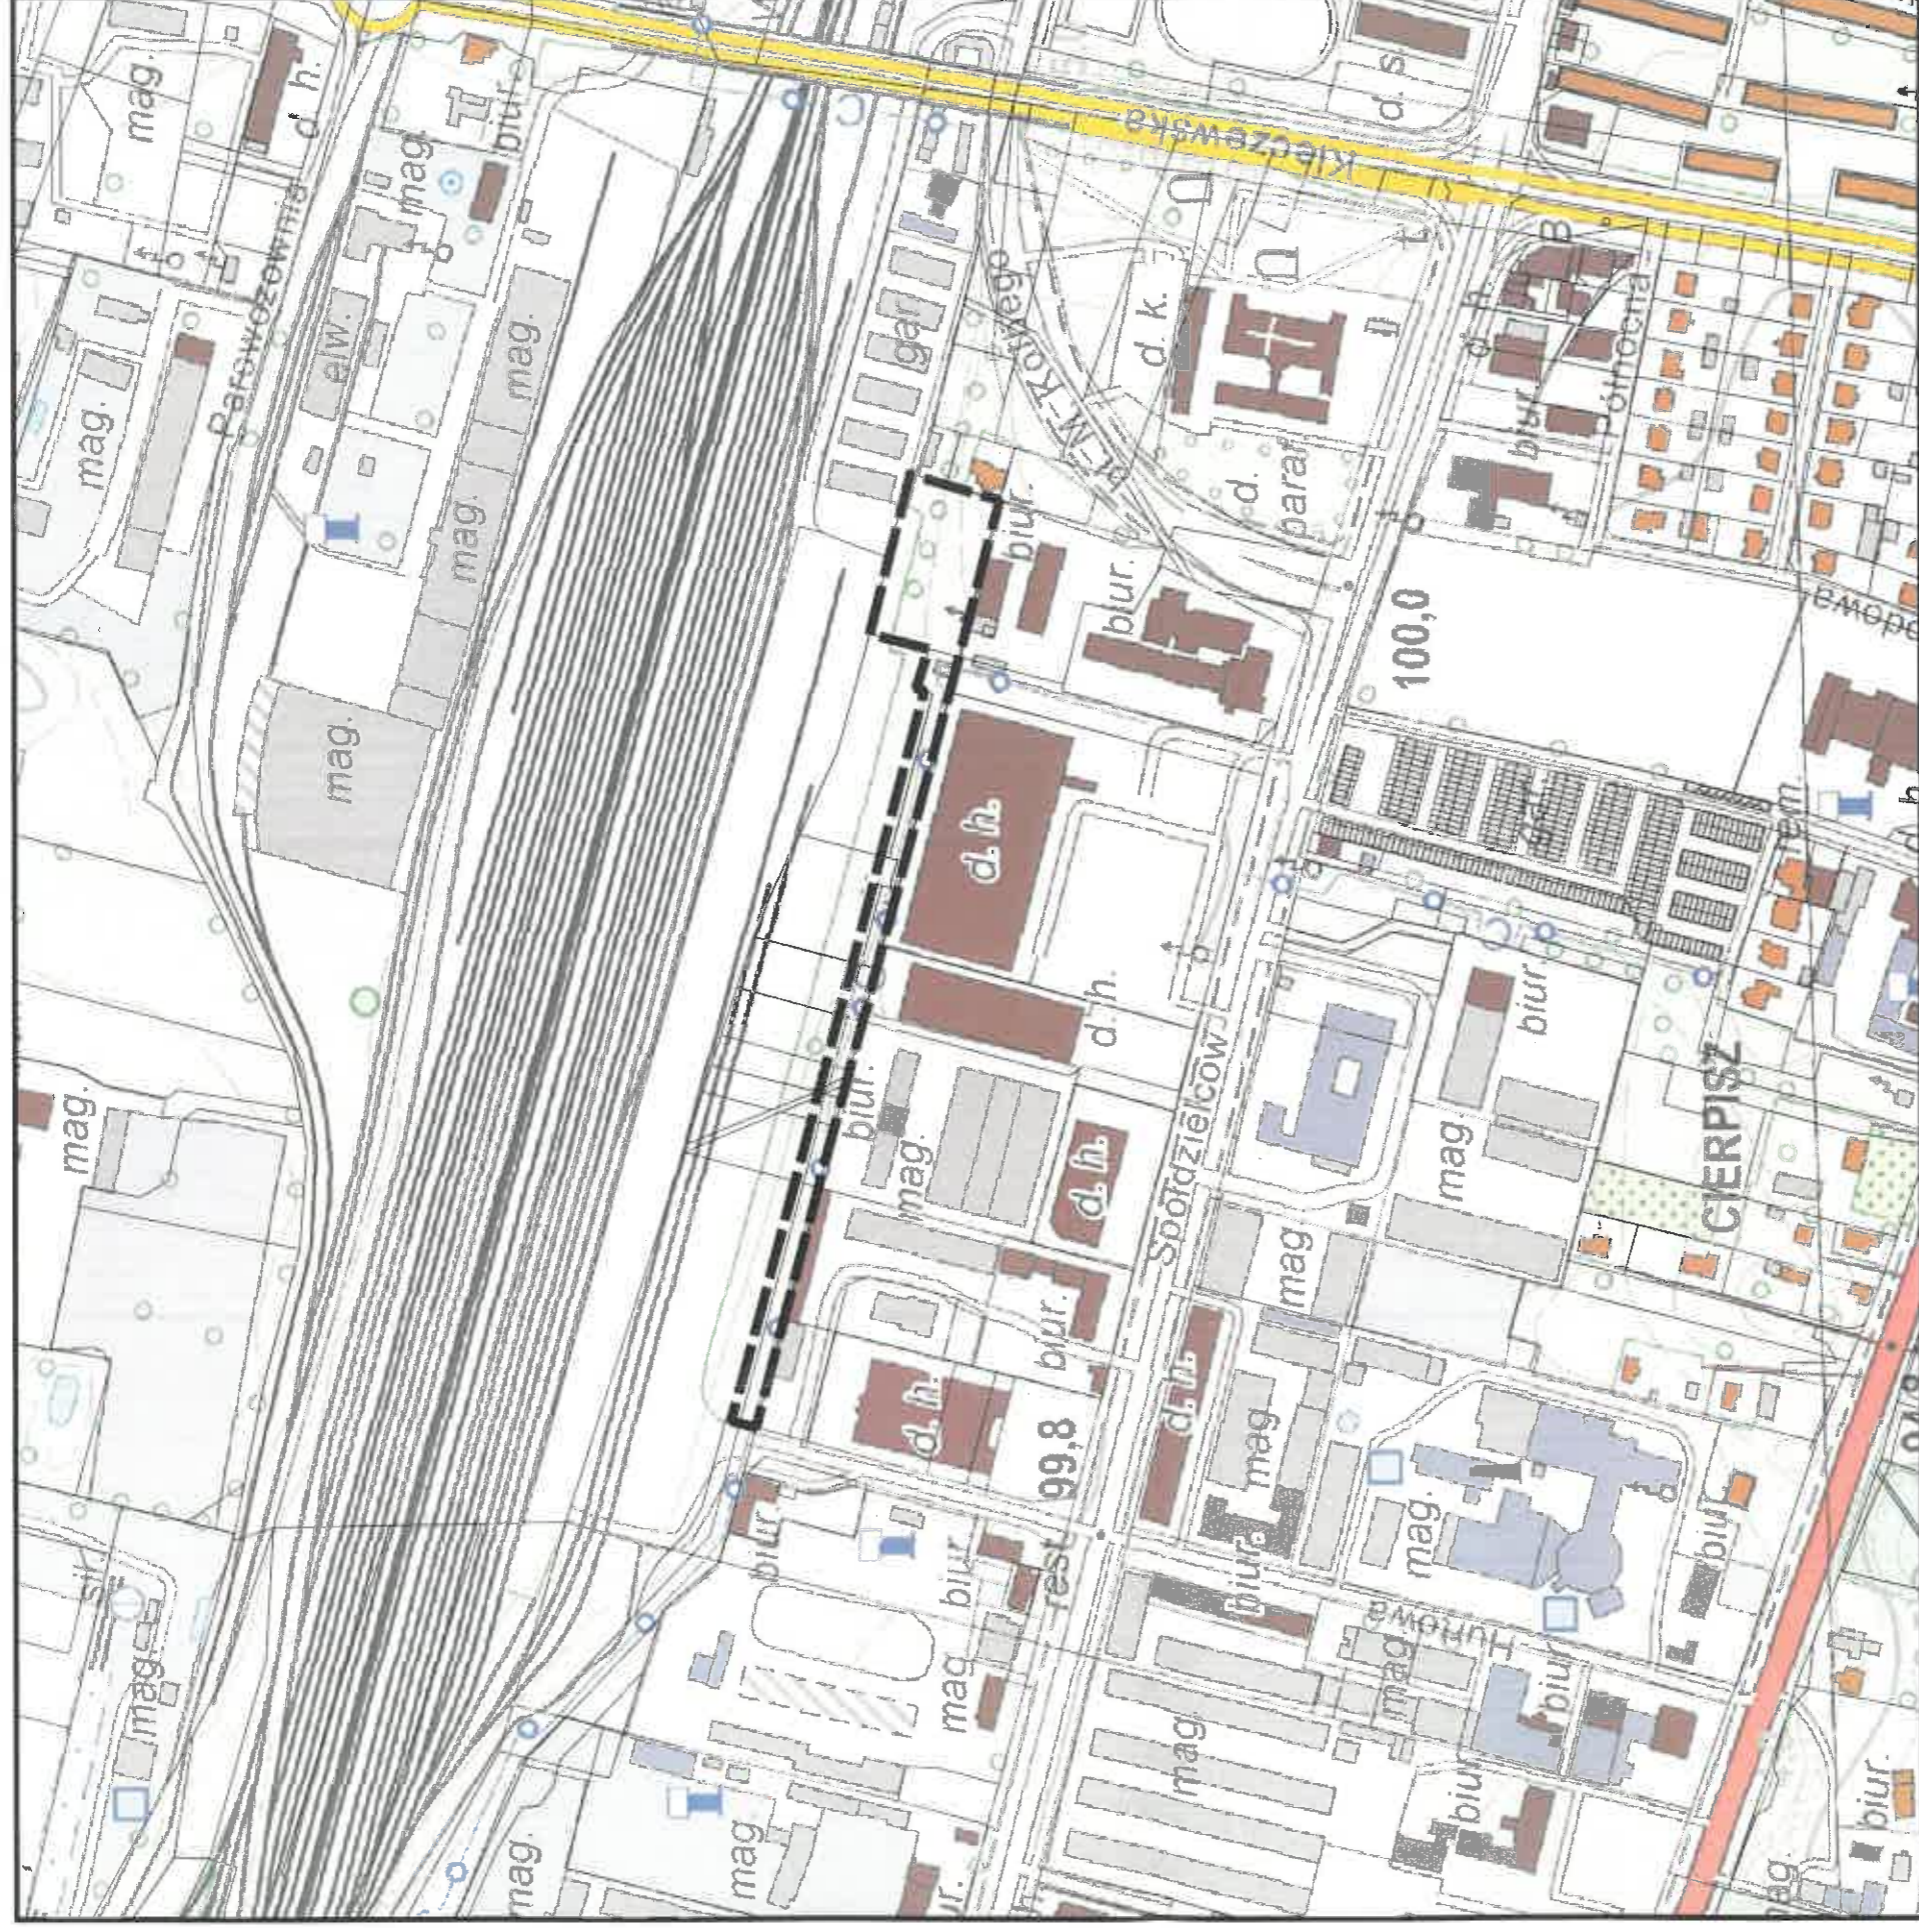

Oznaczenia:



GRANICA OPRACOWANIA

Załącznik nr do uchwały nr
Rady Miasta Konina z dnia r.