

LEGENDA

① PROJEKTOWANY BUDYNEK MIESZKALNY WIELORODZINNY

A-N LINIA ROZGRANICZENIA TERENU INWESTYCJI

PROJEKTOWANA ZABUDOWA


PROJEKTOWANA POWIERZCHNIA UTWARDZONA - DROGI, PARKINGI

PROJEKTOWANA POWIERZCHNIA UTWARDZONA - CHODNIKI

ZIELEŃ NISKA - DACH ZIELONY

ZIELEŃ NISKA - TRAWNIK

PROJEKTOWANY PARKING PODZIEMNY

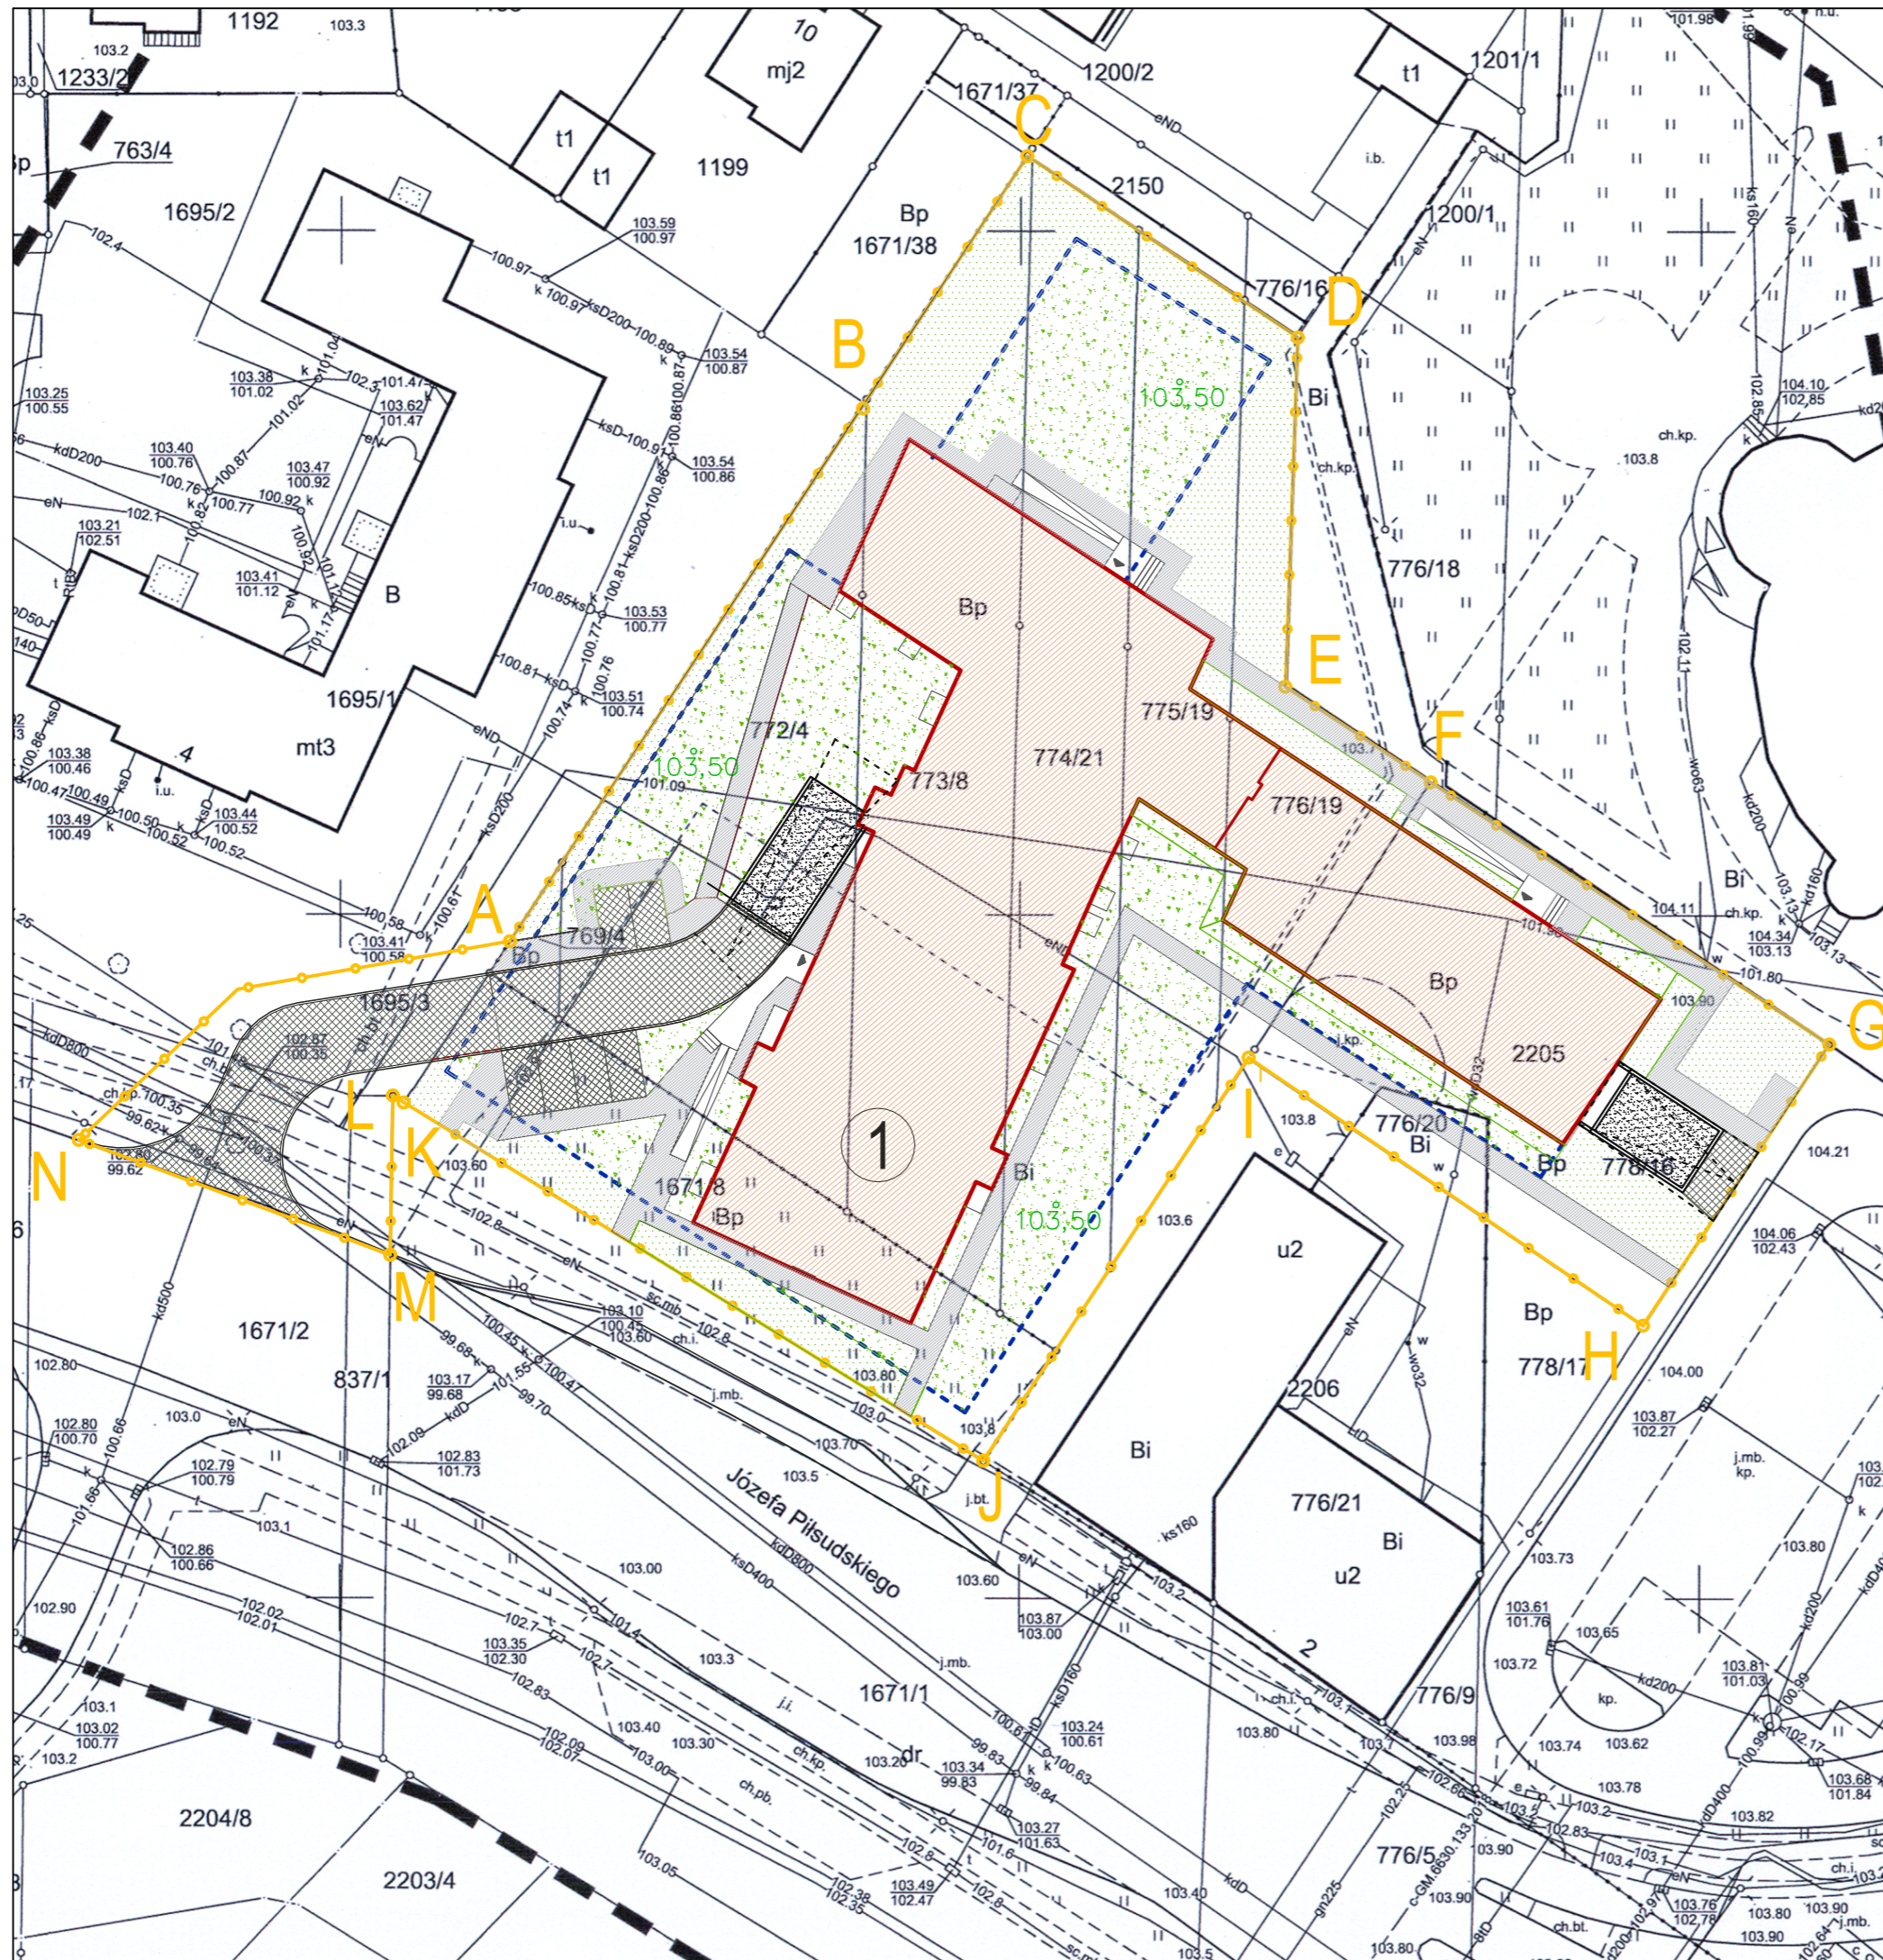

Załącznik nr 2 do uchwały
Rady Miasta Konina nr
z dnia