


Prezydent Miasta Konina
plac Wolności 1
62-500 Konin

Znak: GM.6642.1.494.2021
Godło sekcji: 6.173.22.05.3.3

Województwo: wielkopolskie
Powiat: Miasto Konin
Jednostka ewidencyjna: Miasto Konin
Obręb ewidencyjny: NOWY DWÓR

Kopia mapy zasadniczej

Skala 1:500

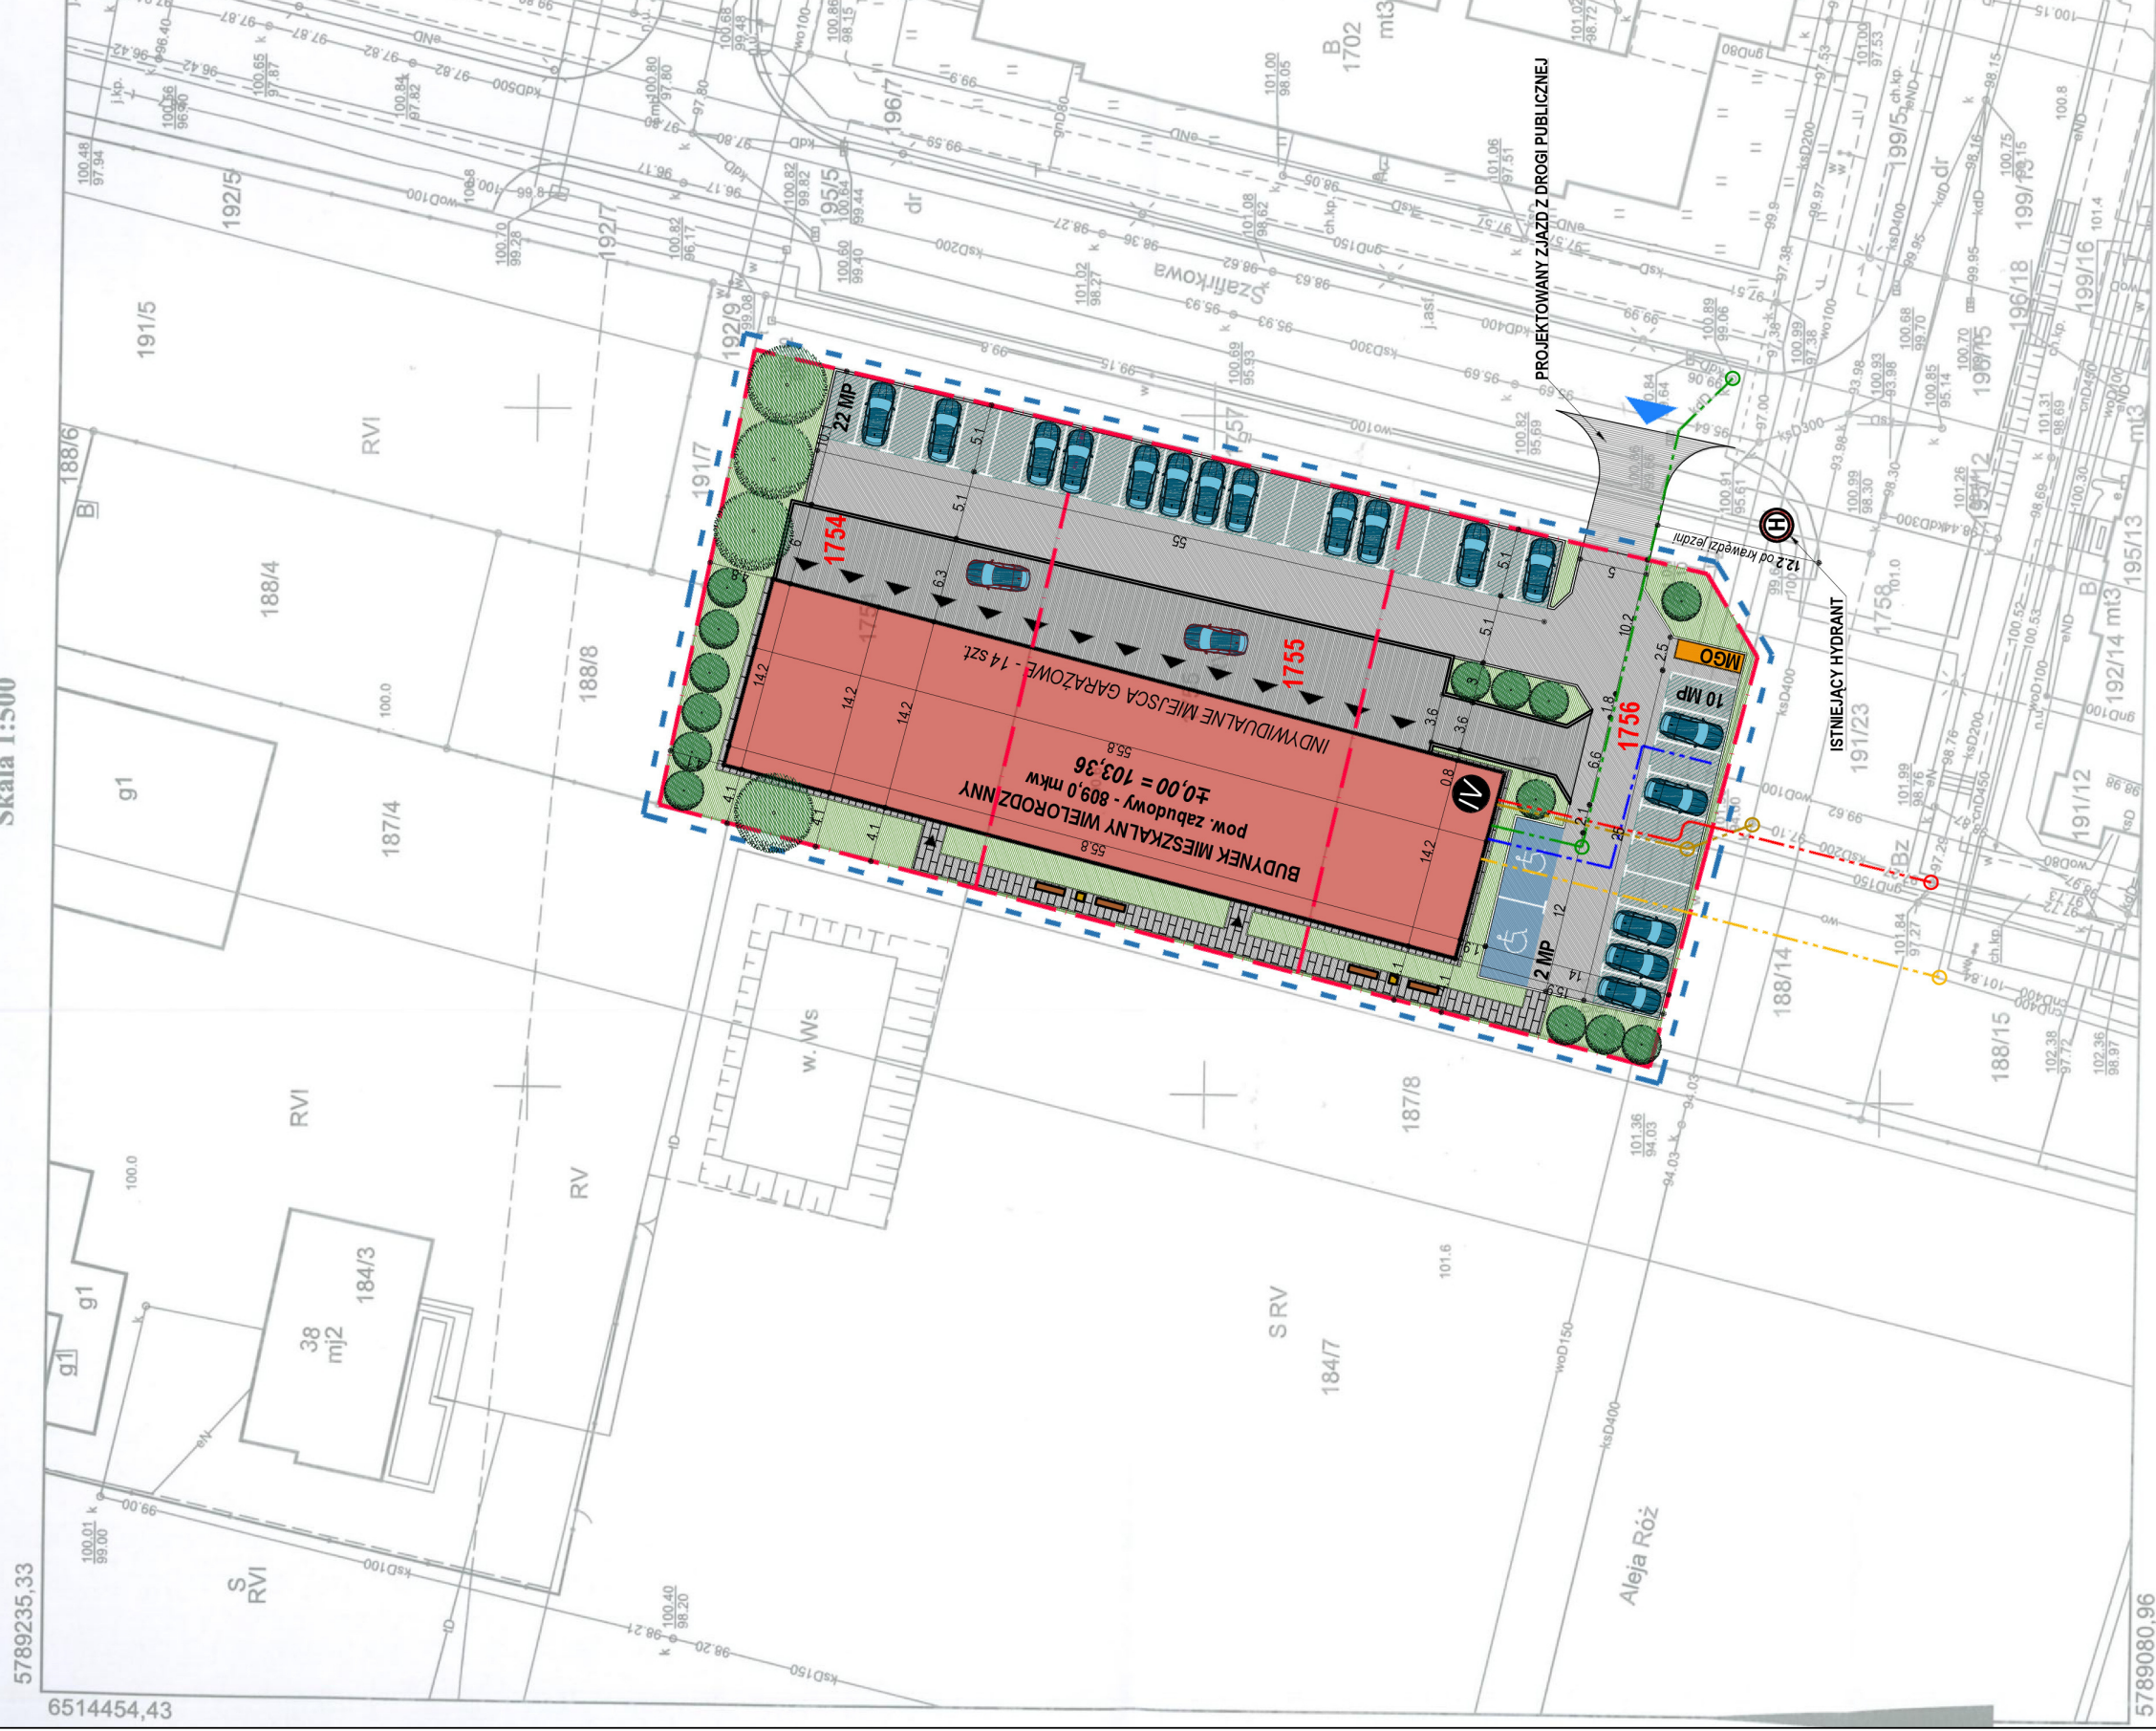

BILANS TERENU

| TYP TERENU | POWIERZCHNIA [m ²] | STOSUNEK [%] |
|-----------------------------|--------------------------------|--------------|
| DZIAŁKI NR 1754, 1755, 1756 | 2680,00 m ² | 100 % |
| POW. ZABUDOWY | 809,00 m ² | 30,19 % |
| POW. UTWARDZONA | 1193,50 m ² | 44,53 % |
| POW. BIOL. CZYNNA | 677,50 m ² | 25,28 % |

| | |
|---------------------------|---------|
| ILOŚĆ MIESZKAŃ | 48 szt. |
| ILOŚĆ MIEJSC PARKINGOWYCH | 48 szt. |
| W TYM: | |

| | |
|---|---------|
| INDYWIDUALNE MIEJSCA GARAŻOWE | 14 szt. |
| MIEJSCA PARKINGOWE NA TERENIE | 34 szt. |
| W tym MIEJSCA PARKINGOWE DLA OSÓB NIEPEŁNOSPRAWNYCH | 2 szt. |

LEGENDA

| | |
|--|---|
| | ZAKRES OPRACOWANIA |
| | GRANICA DZIAŁKI |
| | PROJEKTOWANA ZABUDOWA |
| | PROJEKTOWANE UTWARDZENIA - DOJŚCIA |
| | PROJEKTOWANE UTWARDZENIA - DOJAZDY I PARKINGI |
| | PROJEKTOWANE PARKINGI - GEOKRATA typu Garden Grid |
| | PROJ. POWIERZCHNIA BIOLOGICZNE CZYNNIA |
| | PROJEKTOWANE MIEJSCA GROMADZENIA ODPADÓW |
| | WEJŚCIA / WJAZDY DO BUDYNKU |
| | PROJEKTOWANY ZJAZD Z DROGI PUBLICZNEJ |
| | ŁAWKI / KOSZE NA ŚMIECI |
| | PROJEKTOWANA SIĘĆ WODOCIĄGOWA |
| | PROJEKTOWANA SIĘĆ KANALIZACJI SANITARNEJ |
| | PROJEKTOWANA SIĘĆ KANALIZACJI DESZCZOWEJ |
| | PROJEKTOWANA SIĘĆ CIEPŁOWNICZA |
| | PROJEKTOWANA SIĘĆ ELEKTROENERGETYCZNA |

Wykonał: Tomasz Kubacki

Poświadczam się zgodność niniejszej kopii z treścią
materiału państwowego zasobu geodezyjnego i kartograficznego

PREZYDENT MIASTA KONINA

(Nowa materiału zasobu)

30-07-2021

(Data wykonania kopii)

P.3062.20

(Identyfikator ewidencyjny materiału zasobu)

z up. Prezydenta Miasta Konina

Tomasz Kubacki

Wydział Geodezji i Kartografii

(Imię, nazwisko i podpis osoby reprezentującej organ)

Załącznik nr 2 do uchwały Nr
Rady Miasta Konina z dnia..... 2022 r.