


Prezydent Miasta Konina
plac Wolności 1
62-500 Konin
Znak: GM.6642.1.494.2021
Godło sekcji: 6.173.22.05.3.3

Województwo: wielkopolskie
Powiat: Miasto Konin
Jednostka ewidencyjna: Miasto Konin
Obręb ewidencyjny: NOWY DWÓR

Kopia mapy zasadniczej
Skala 1:500

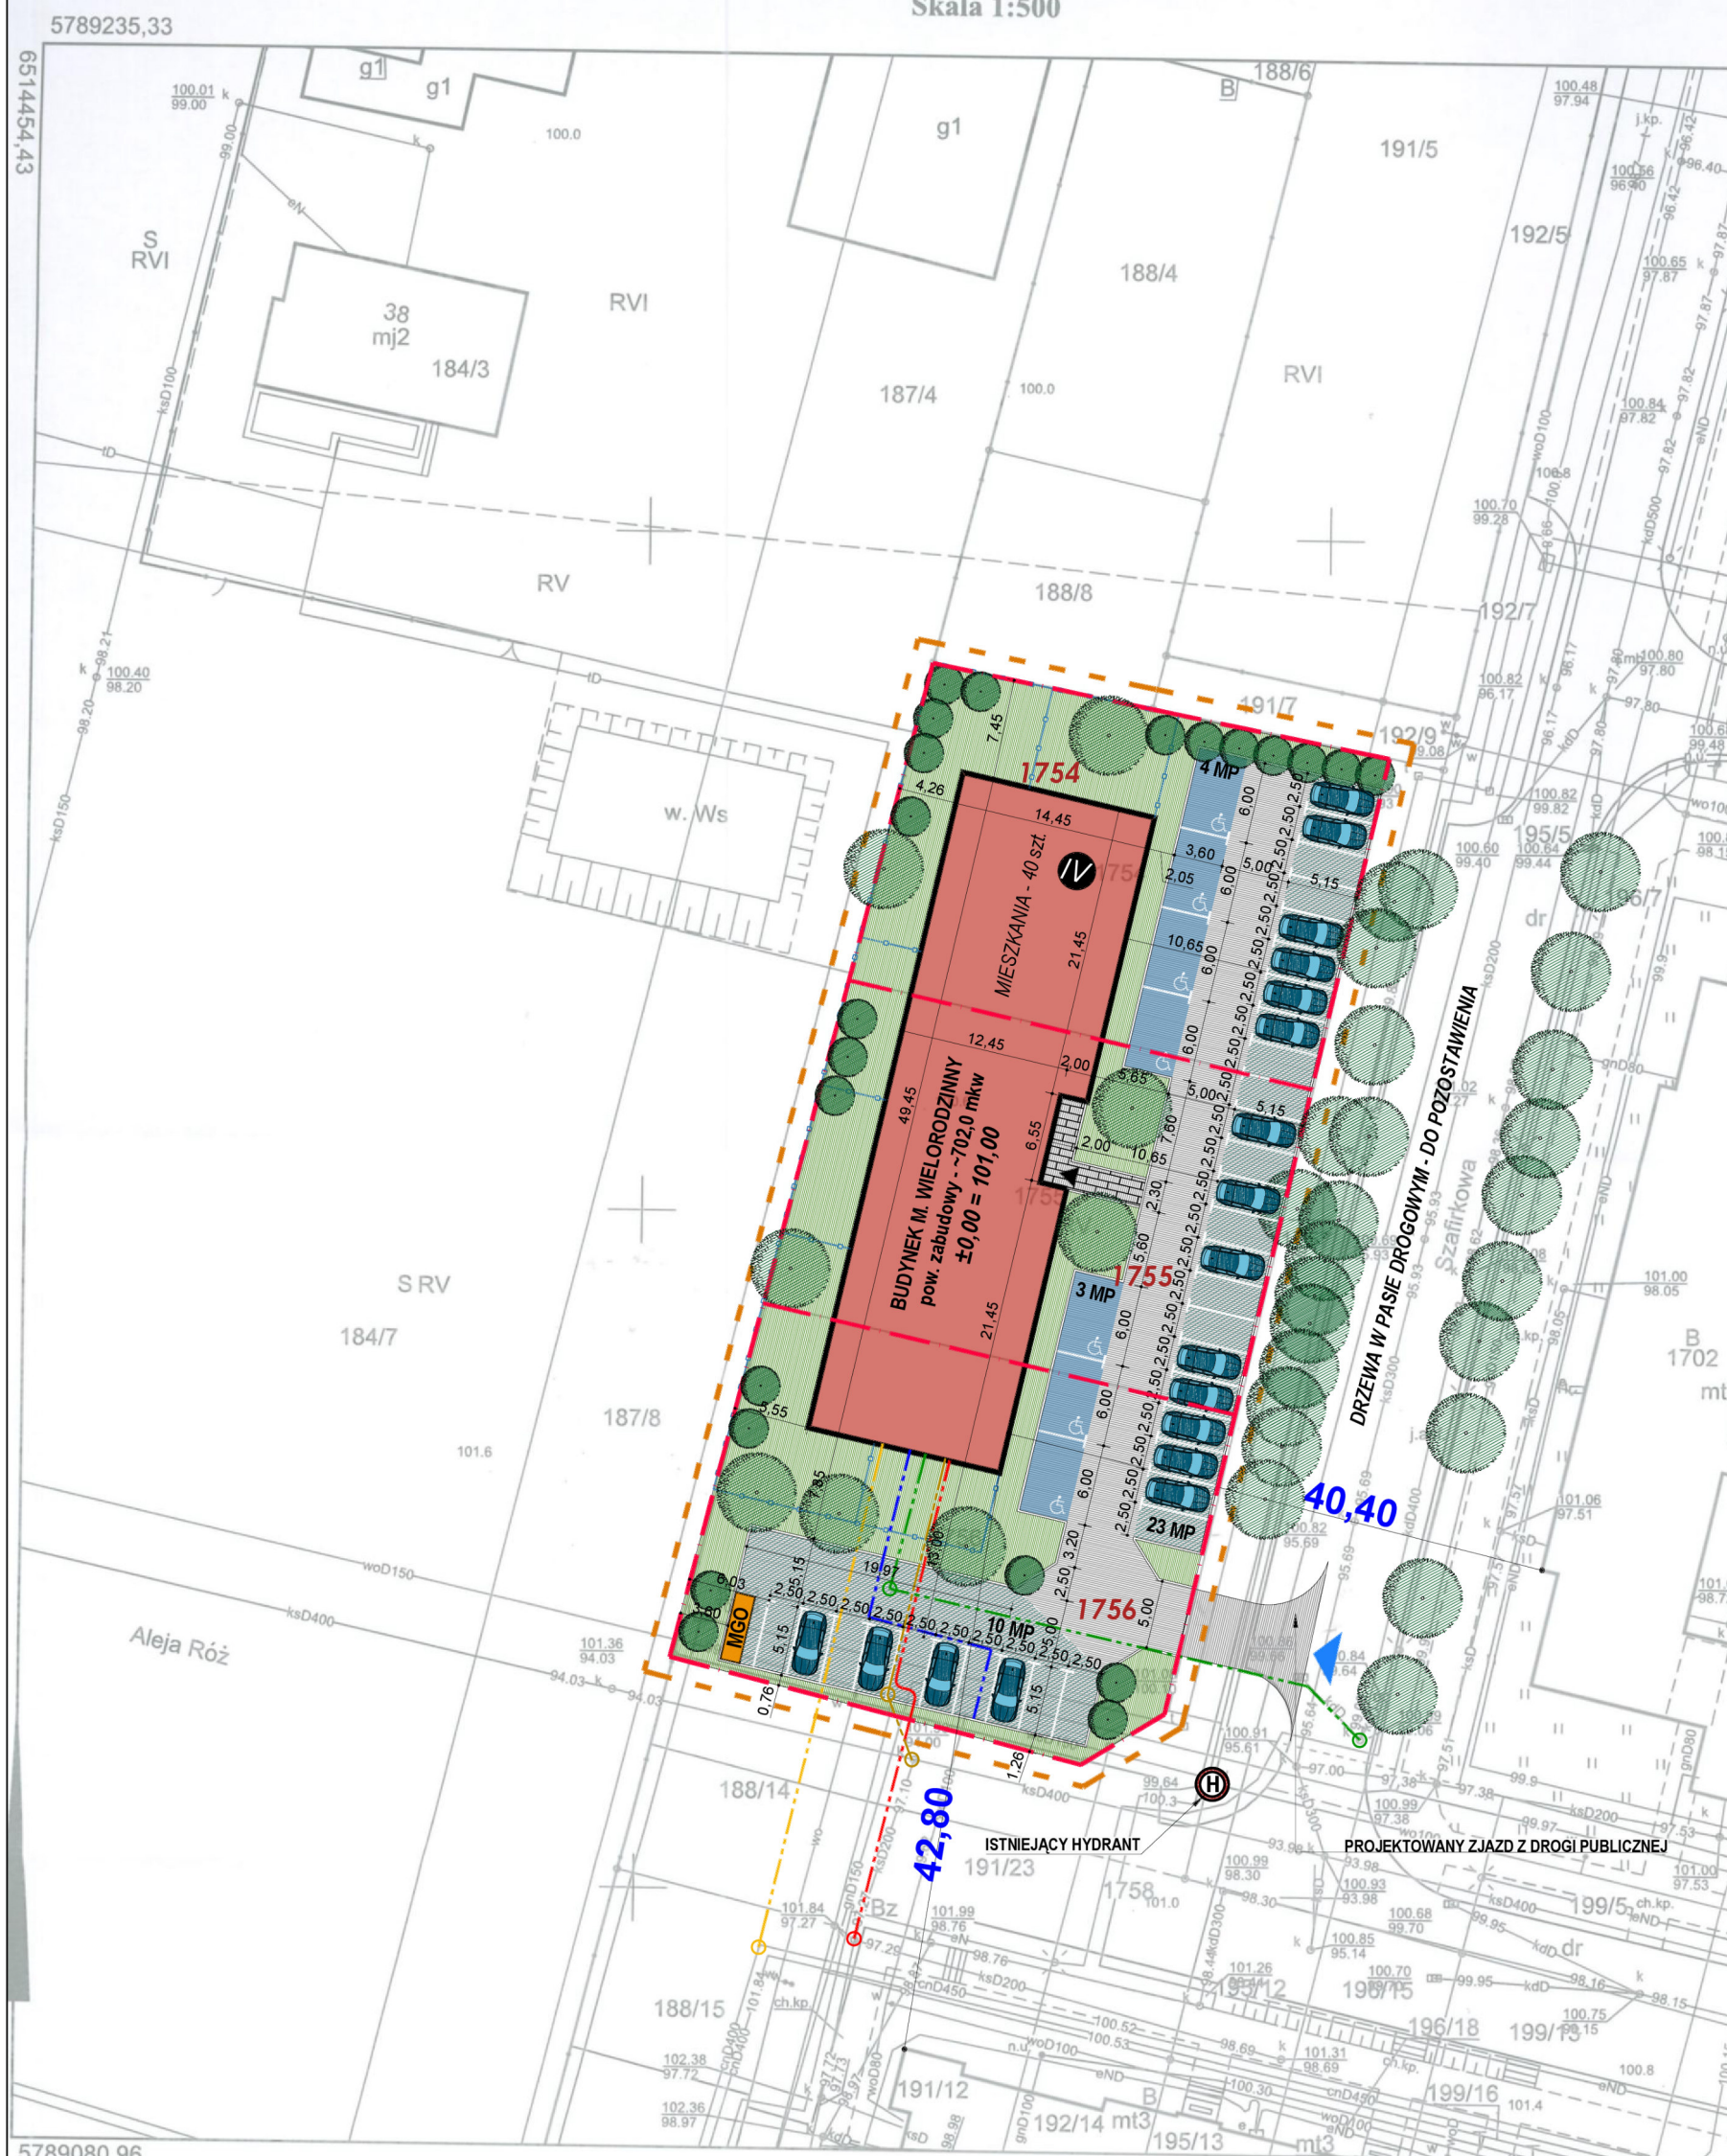

BILANS TERENU

TYP TERENU	POWIERZCHNIA [m ²]	STOSUNEK [%]
DZIAŁKI NR 1754, 1755, 1756	2680,00 m ²	100 %
POW. ZABUDOWY	702,00 m ²	26,19 %
POW. UTWARDZONA	852,00 m ²	31,80 %
W TYM:		
CHODNIKI / DOJAZDY:	579,00 m ²	21,61 %
GEOKRATA (wliczone 50,0 % powierzchni geokraty):	273,00 m ²	10,19 %
POWIERZCHNIA BIOLOGICZNIE CZYNNNA	1126,00 m²	42,01 %
W TYM:		
TRAWNIK / ZIELEŃ URZĄDZONA:	853,00 m ²	31,82 %
GEOKRATA (wliczone 50,0 % powierzchni geokraty):	273,00 m ²	10,19 %

ILOŚĆ MIESZKAŃ: 40 szt.
ILOŚĆ MIEJSC PARKINGOWYCH: 40 szt.
W tym MIEJSCA PARKINGOWE DLA OSÓB NIEPEŁNOSPRAWNYCH: 7 szt.

LEGENDA

	ZAKRES OPRACOWANIA
	GRANICA DZIAŁKI
	PROJEKTOWANA ZABUDOWA
	PROJEKTOWANE UTWARDZENIA - DOJŚCIA
	PROJEKTOWANE UTWARDZENIA - DOJAZDY / PARKINGI
	PROJEKTOWANE PARKINGI - GEOKRATA
	PROJ. POWIERZCHNIA BIOLOGICZNIE CZYNNNA
	MGO
	WEJŚCIA DO BUDYNKÓW
	PROJEKTOWANY ZJAZD Z DROGI PUBLICZNEJ
	PROJEKTOWANE OGRODZENIE OGRÓDKÓW
	PROJEKTOWANA INSTALACJA WODOCIĄGOWA
	PROJEKTOWANA INSTALACJA KANALIZACJI SANITARNEJ
	PROJEKTOWANA INSTALACJA KANALIZACJI DESZCZOWEJ
	PROJEKTOWANA INSTALACJA CIEPŁOWNICZA
	PROJEKTOWANA INSTALACJA ELEKTROENERGETYCZNA

Wykonał: Tomasz Kubacki

Poświadczam zgodność niniejszej kopii z treścią
materiału państwowego zasobu geodezyjnego i kartograficznego

PREZYDENT MIASTA KONINA

(Nazwa materiału zasobu)

30-07-2021

(Data wykonania kopii)

P.3062.20

(Identyfikator ewidencyjny materiału zasobu)

z up. Prezydenta Miasta Konina

Tomasz Kubacki
Geodeta
Wydział Geodezji i Kartografii

(Imię, nazwisko i podpis osoby reprezentującej organ)

Załącznik nr 2 do uchwały Nr.....
Rady Miasta Konina z dnia 2022 r.