


ZAŁĄCZNIK:

OKREŚLENIE GRANIC TERENU OBJĘTEGO WNIOSEM:
DZIAŁKA NR 881/16
5785526,62

Kopia mapy zasadniczej

5785526,62

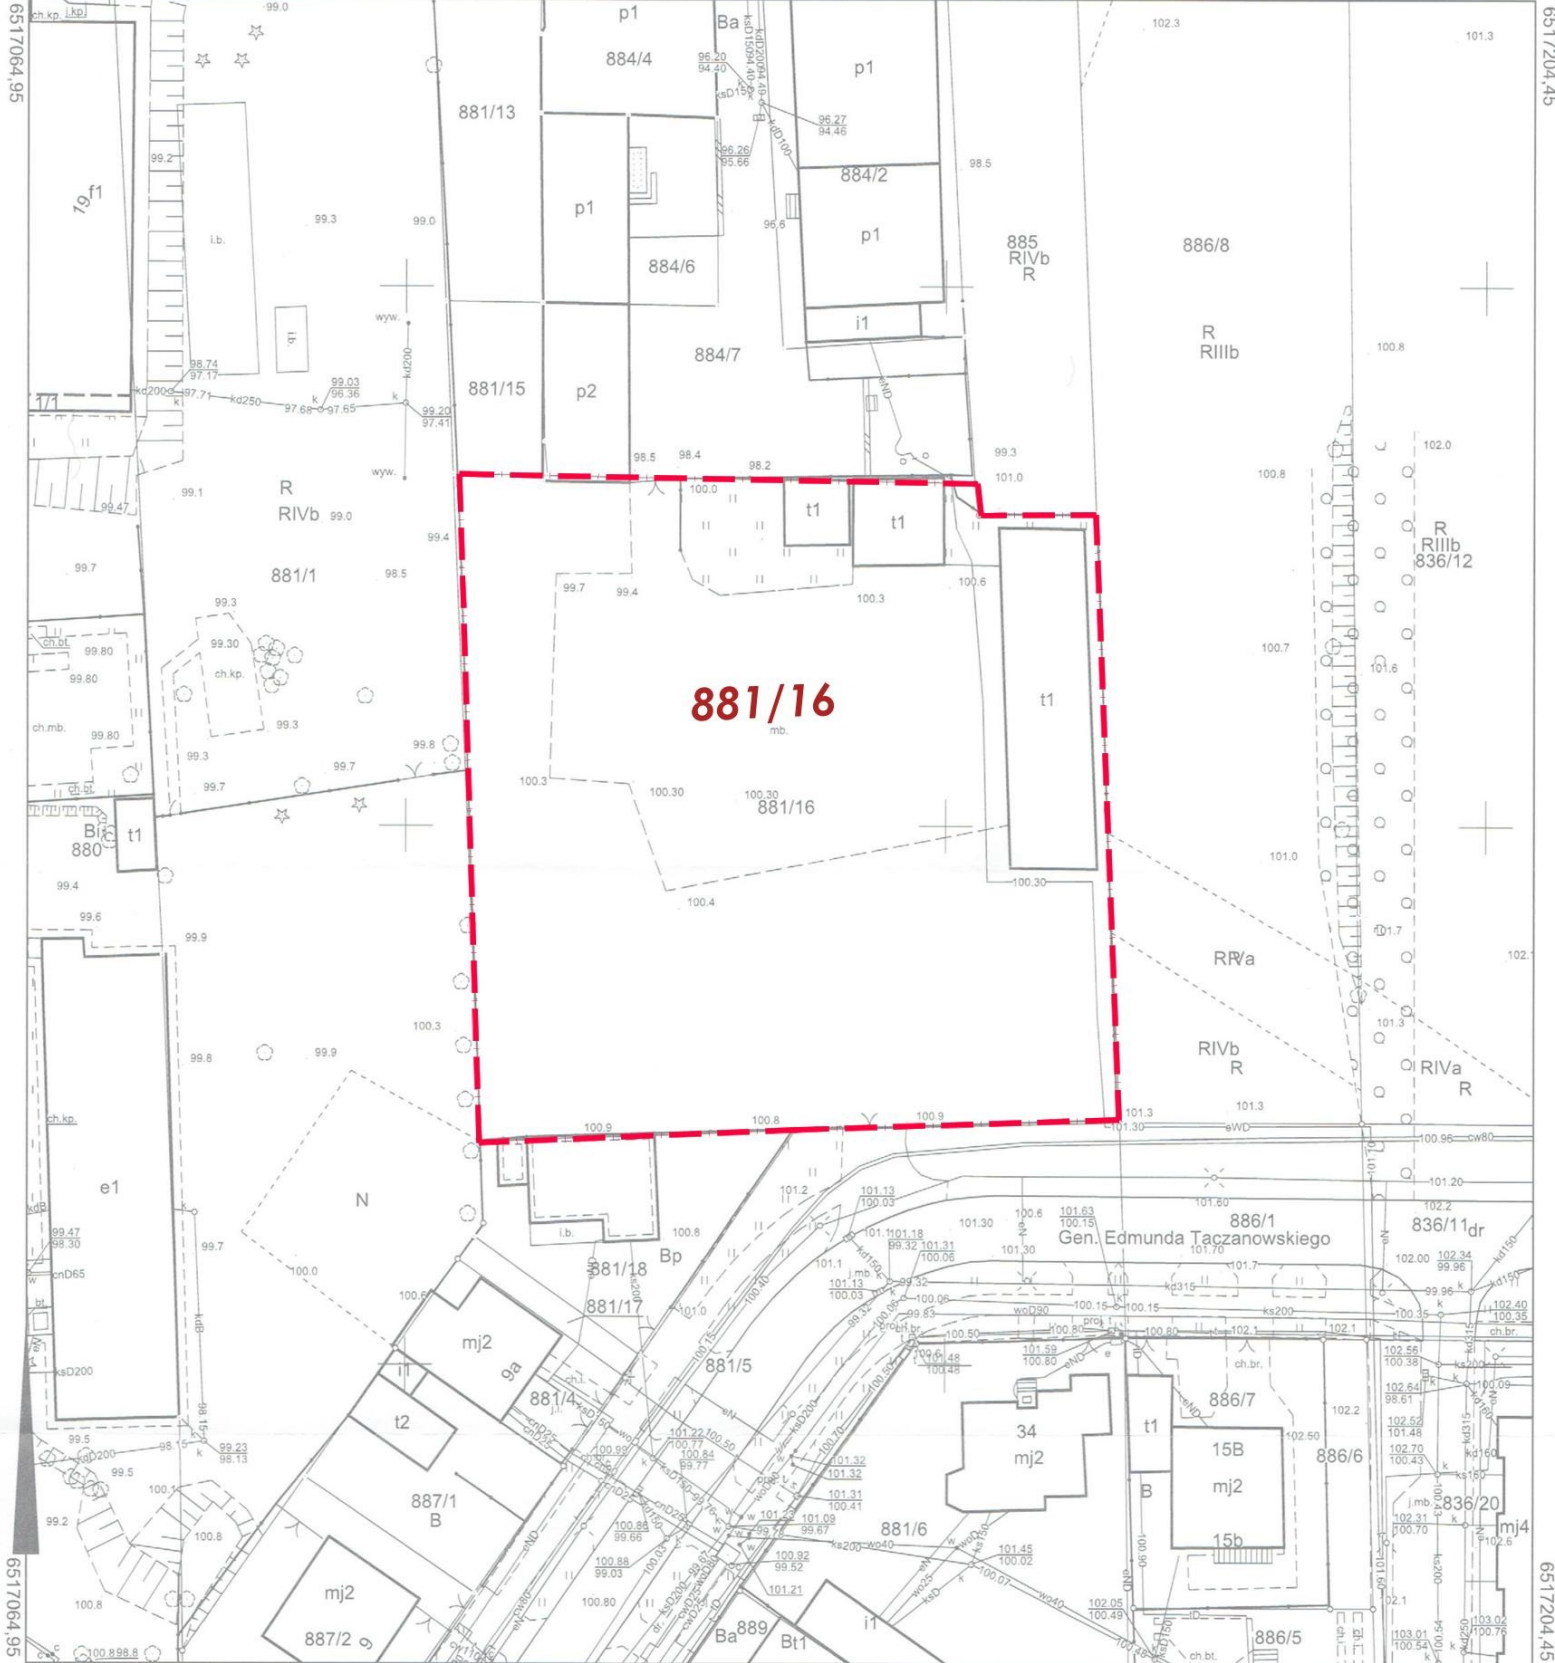

6517064,95

6517204,45

6517064,95

6517204,45

5785372,24

Wykonał: Andżelika Woźniak

Poświadczam zgodność niniejszej kopii z treścią
materiału państwowego zasobu geodezyjnego i kartograficznego

PREZYDENT MIASTA KONINA

(Nazwa materiału zasobu)

07-07-2022

(Data wykonania kopii)

P.3062.20

(Identyfikator ewidencyjny materiału zasobu)

Załącznik nr 1 do uchwały Nr.....

Rady Miasta Konina z dnia 2023 r.

z up. Prezydenta Miasta Konina

Andżelika Woźniak
Geodeta
Wydziału Geodezji i Kartografii

(Imię, nazwisko i podpis osoby reprezentującej organ)