


Kopia mapy zasadniczej

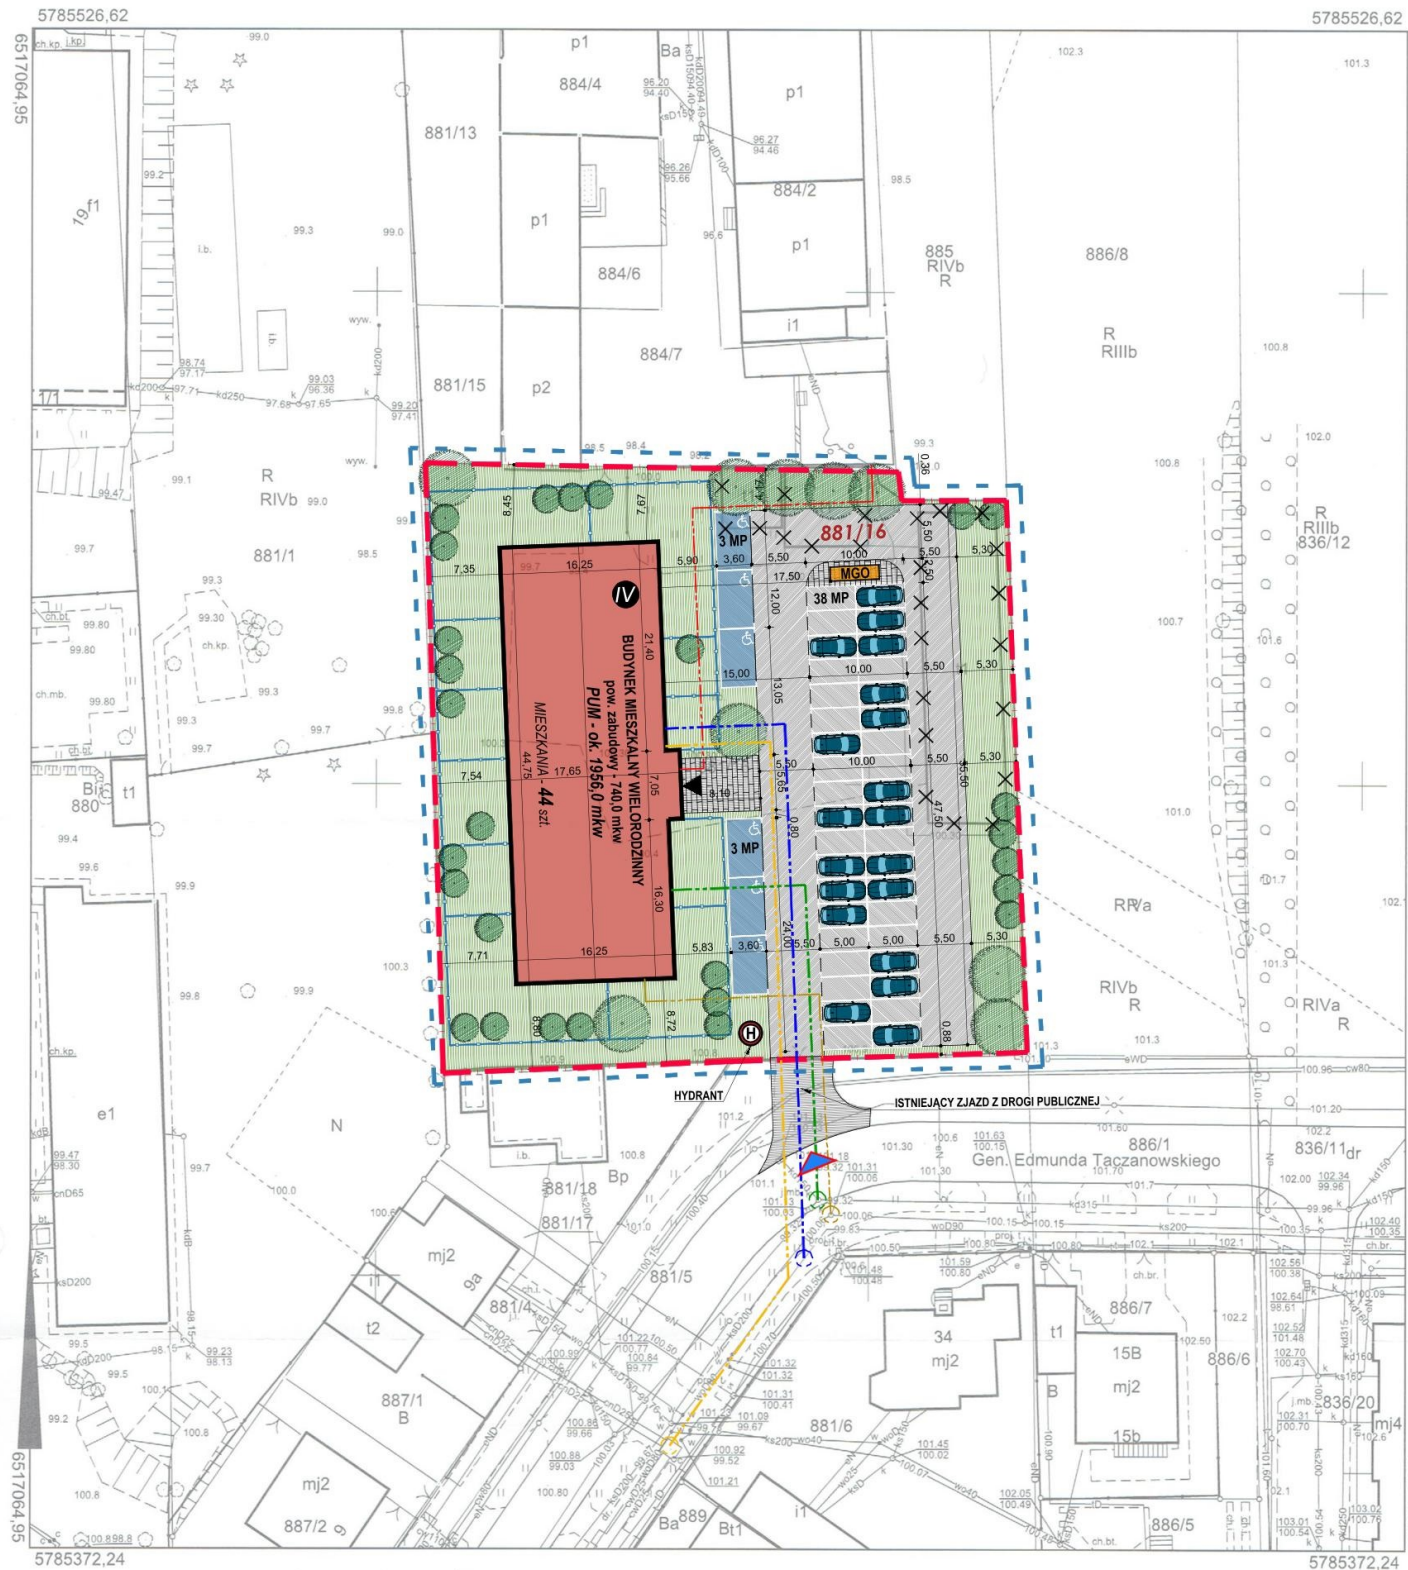

BILANS TERENU

| TYP TERENU | POWIERZCHNIA [m ²] | STOSUNEK [%] |
|-------------------|--------------------------------|--------------|
| DZIAŁKI NR 881/16 | 3573,00 m ² | 100 % |
| POW. ZABUDOWY | 740,00 m ² | 20,71 % |
| POW. UTWARDZONA | 1324,00 m ² | 37,06 % |
| POW. BIOL. CZYNNA | 1509,00 m ² | 42,23 % |

| | |
|---------------------------|---------|
| ILOŚĆ MIESZKAŃ | 44 szt. |
| ILOŚĆ MIEJSC PARKINGOWYCH | 44 szt. |

LEGENDA

| | |
|--|--|
| | ZAKRES OPRACOWANIA |
| | GRANICA DZIAŁKI |
| | PROJEKTOWANA ZABUDOWA |
| | PROJEKTOWANE UTWARDZENIA - DOJŚCIA |
| | PROJEKTOWANE UTWARDZENIA - DOJAZDY / PARKINGI |
| | PROJ. POWIERZCHNIA BIOLOGICZNIE CZYNNA |
| | MGO |
| | WEJŚCIE DO BUDYNKU |
| | ZJAZD Z DROGI PUBLICZNEJ |
| | PROJEKTOWANE OGRODZENIE OGRÓDKÓW |
| | PROJEKTOWANA INSTALACJA WODOCIĄGOWA |
| | PROJEKTOWANA INSTALACJA KANALIZACJI SANITARNEJ |
| | PROJEKTOWANA INSTALACJA KANALIZACJI DESZCZOWEJ |
| | PROJEKTOWANA INSTALACJA CIEPŁOWNICZA |
| | PROJEKTOWANA INSTALACJA ELEKTROENERGETYCZNA |
| | ISTNIEJĄCE OBIEKTY DO ROZBIÓRKI |

Załącznik nr 2 do uchwały Nr.....
Rady Miasta Konina z dnia 2023 r.

Wykonał: Andżelika Woźniak

Poświadczam zgodność niniejszej kopii z treścią
materiału państwowego zasobu geodezyjnego i kartograficznego

PREZYDENT MIASTA KONINA

(Nazwa materiału zasobu)

07-07-2022

(Data wykonania kopii)

P.3062.20

z up. Prezydenta Miasta Konina

Andżelika Woźniak
Geodeta
Wydziału Geodezji i Kartografii