



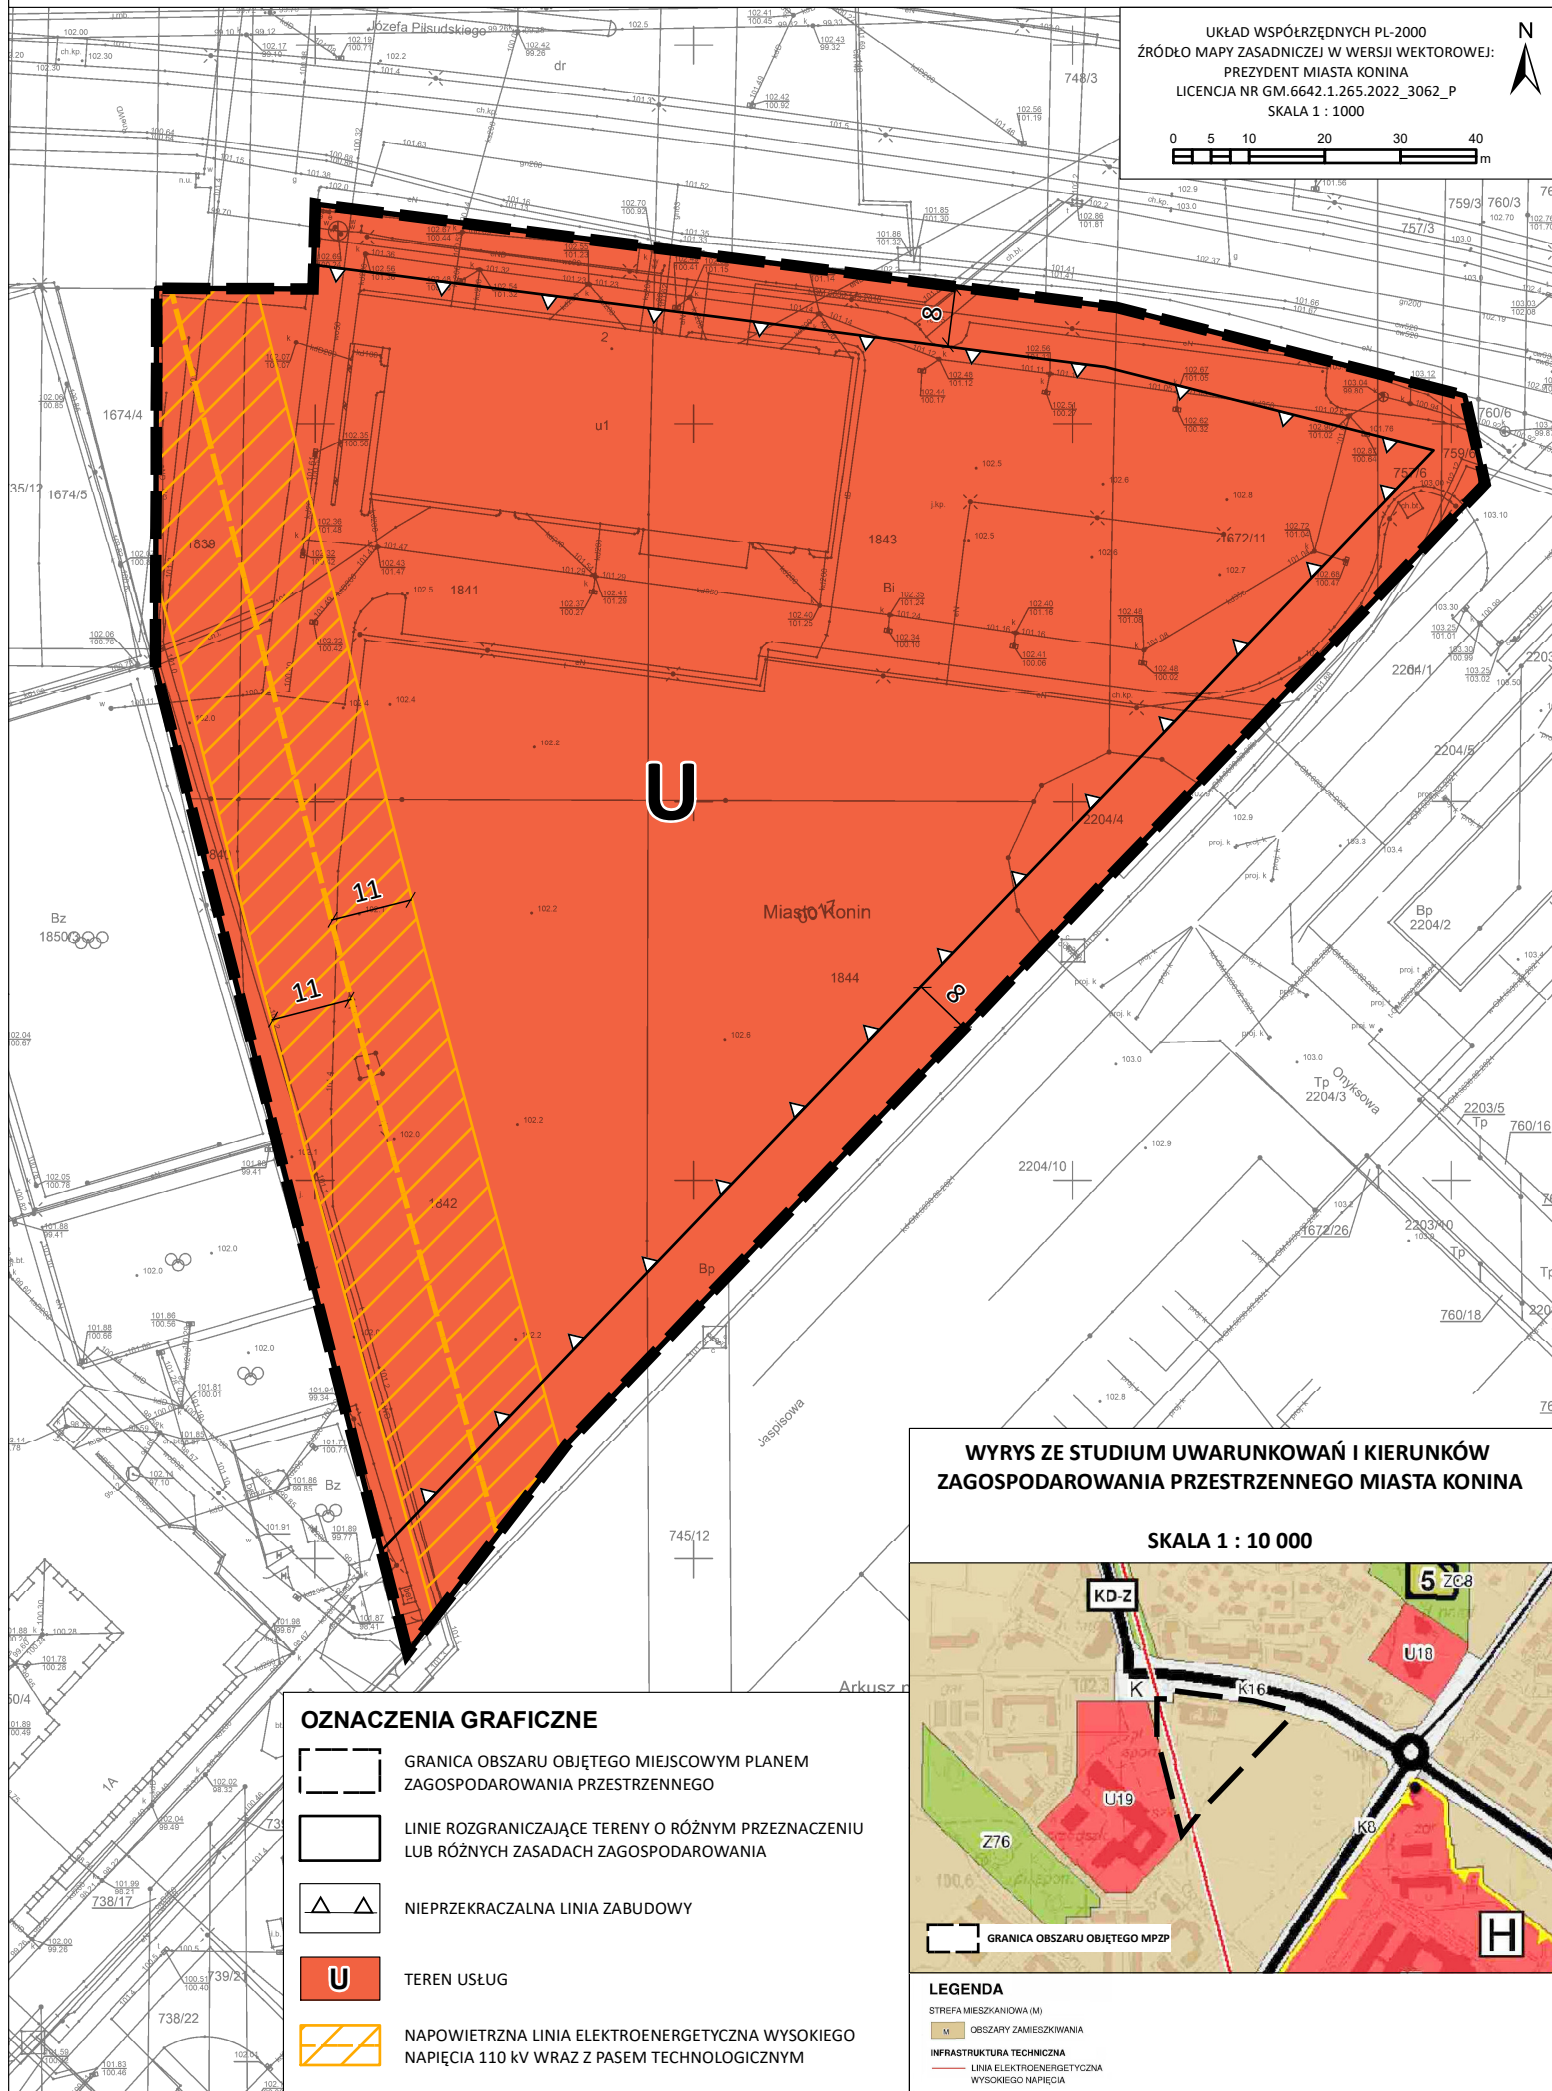

MIEJSCOWY PLAN ZAGOSPODAROWANIA PRZESTRZENNEGO MIASTA KONINA: JÓZEFA PIŁSUDSKIEGO - JASPIŚOWA


ZAŁĄCZNIK NR 1 DO UCHWAŁY NR
RADY MIASTA KONINA Z DNIA

UKŁAD WSPÓŁRZĘDNYCH PL-2000
ŹRÓDŁO MAPY ZASADNICZEJ W WERSJI WEKTOROWEJ:
PREZYDENT MIASTA KONINA
LICENCJA NR GM.6642.1.265.2022_3062_P
SKALA 1 : 1000



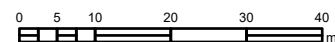




WYRYS ZE STUDIUM UWARUNKOWAŃ I KIERUNKÓW ZAGOSPODAROWANIA PRZESTRZENNEGO MIASTA KONINA

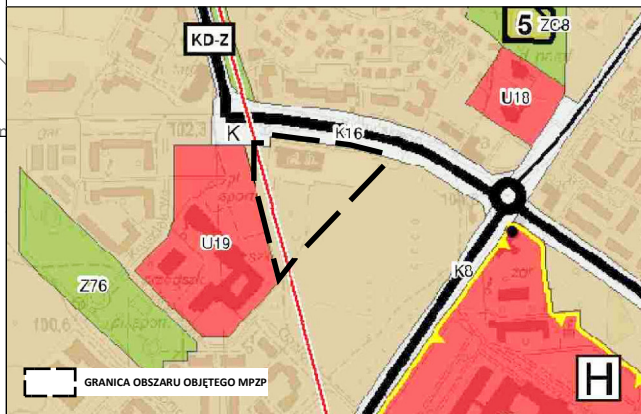SKALA 1 : 10 000

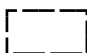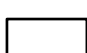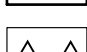

OZNACZENIA GRAFICZNE

-  GRANICA OBSZARU OBJĘTEGO MIEJSCOWYM PLANEM ZAGOSPODAROWANIA PRZESTRZENNEGO
-  LINIE ROZGRANICZAJĄCE TERENY O RÓŻNYM PRZEZNACZENIU LUB RÓŻNYCH ZASADACH ZAGOSPODAROWANIA
-  NIEPRZEKACZALNA LINIA ZABUDOWY
-  TEREN USŁUG
-  NAPONIETRZNA LINIA ELEKTROENERGETYCZNA WYSOKIEGO NAPIĘCIA 110 kV WRĄZ Z PASEM TECHNOLOGICZNYM

LEGENDA

- STREFA MIESZKANIOWA (M)
- OBSZARY ZAMIESZKIWANIA
- INFRASTRUKTURA TECHNICZNA
- LINIA ELEKTROENERGETYCZNA WYSOKIEGO NAPIĘCIA