




MIEJSCOWY PLAN ZAGOSPODAROWANIA PRZESTRZENNEGO MIASTA KONINA: HURTOWA - ŚW. MAKSYMILIANA KOLBEGO

ZAŁĄCZNIK NR 1 DO UCHWAŁY NR
RADY MIASTA KONINA Z DNIA

UKŁAD WSPÓŁRZĘDNYCH PL-2000
ŹRÓDŁO MAPY ZASADNICZEJ W POSTACI WEKTOROWEJ:
PREZYDENT MIASTA KONINA
LICENCJA NR GM.6642.1.254.2022_3062_P
SKALA 1 : 1000

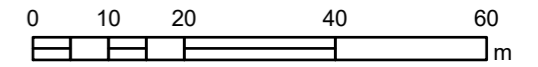

OZNACZENIA GRAFICZNE

GRANICA OBSZARU OBJĘTEGO MIEJSCOWYM PLANEM ZAGOSPODAROWANIA PRZESTRZENNEGO


LINIE ROZGRANICZAJĄCE TERENY O RÓŻNYM PRZEZNACZENIU LUB RÓŻNYCH ZASADACH ZAGOSPODAROWANIA

TEREN KOMUNIKACJI DROGOWEJ WEWNĘTRZNEJ

TEREN PARKINGU

WYRYS ZE STUDIUM UWARUNKOWAŃ I KIERUNKÓW ZAGOSPODAROWANIA PRZESTRZENNEGO MIASTA KONINA

SKALA 1 : 10 000

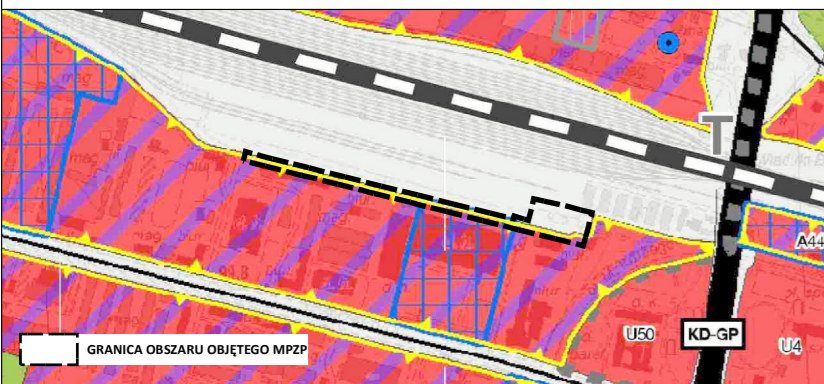

LEGENDA

STREFA TECHNICZNA (T)

OBSZARY KOMUNIKACJI