
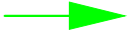
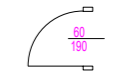





PLAN EWAKUACJI I PIĘTRA – BUDYNEK B

LEGENDA

	Wyjście ewakuacyjne
	Kierunek ewakuacji
	Zanizenie/Zawężenie drzwi
	Hydrant wewnętrzny
	Gaśnica 6 kg ABC

BUDYNEK B - 1 piętro

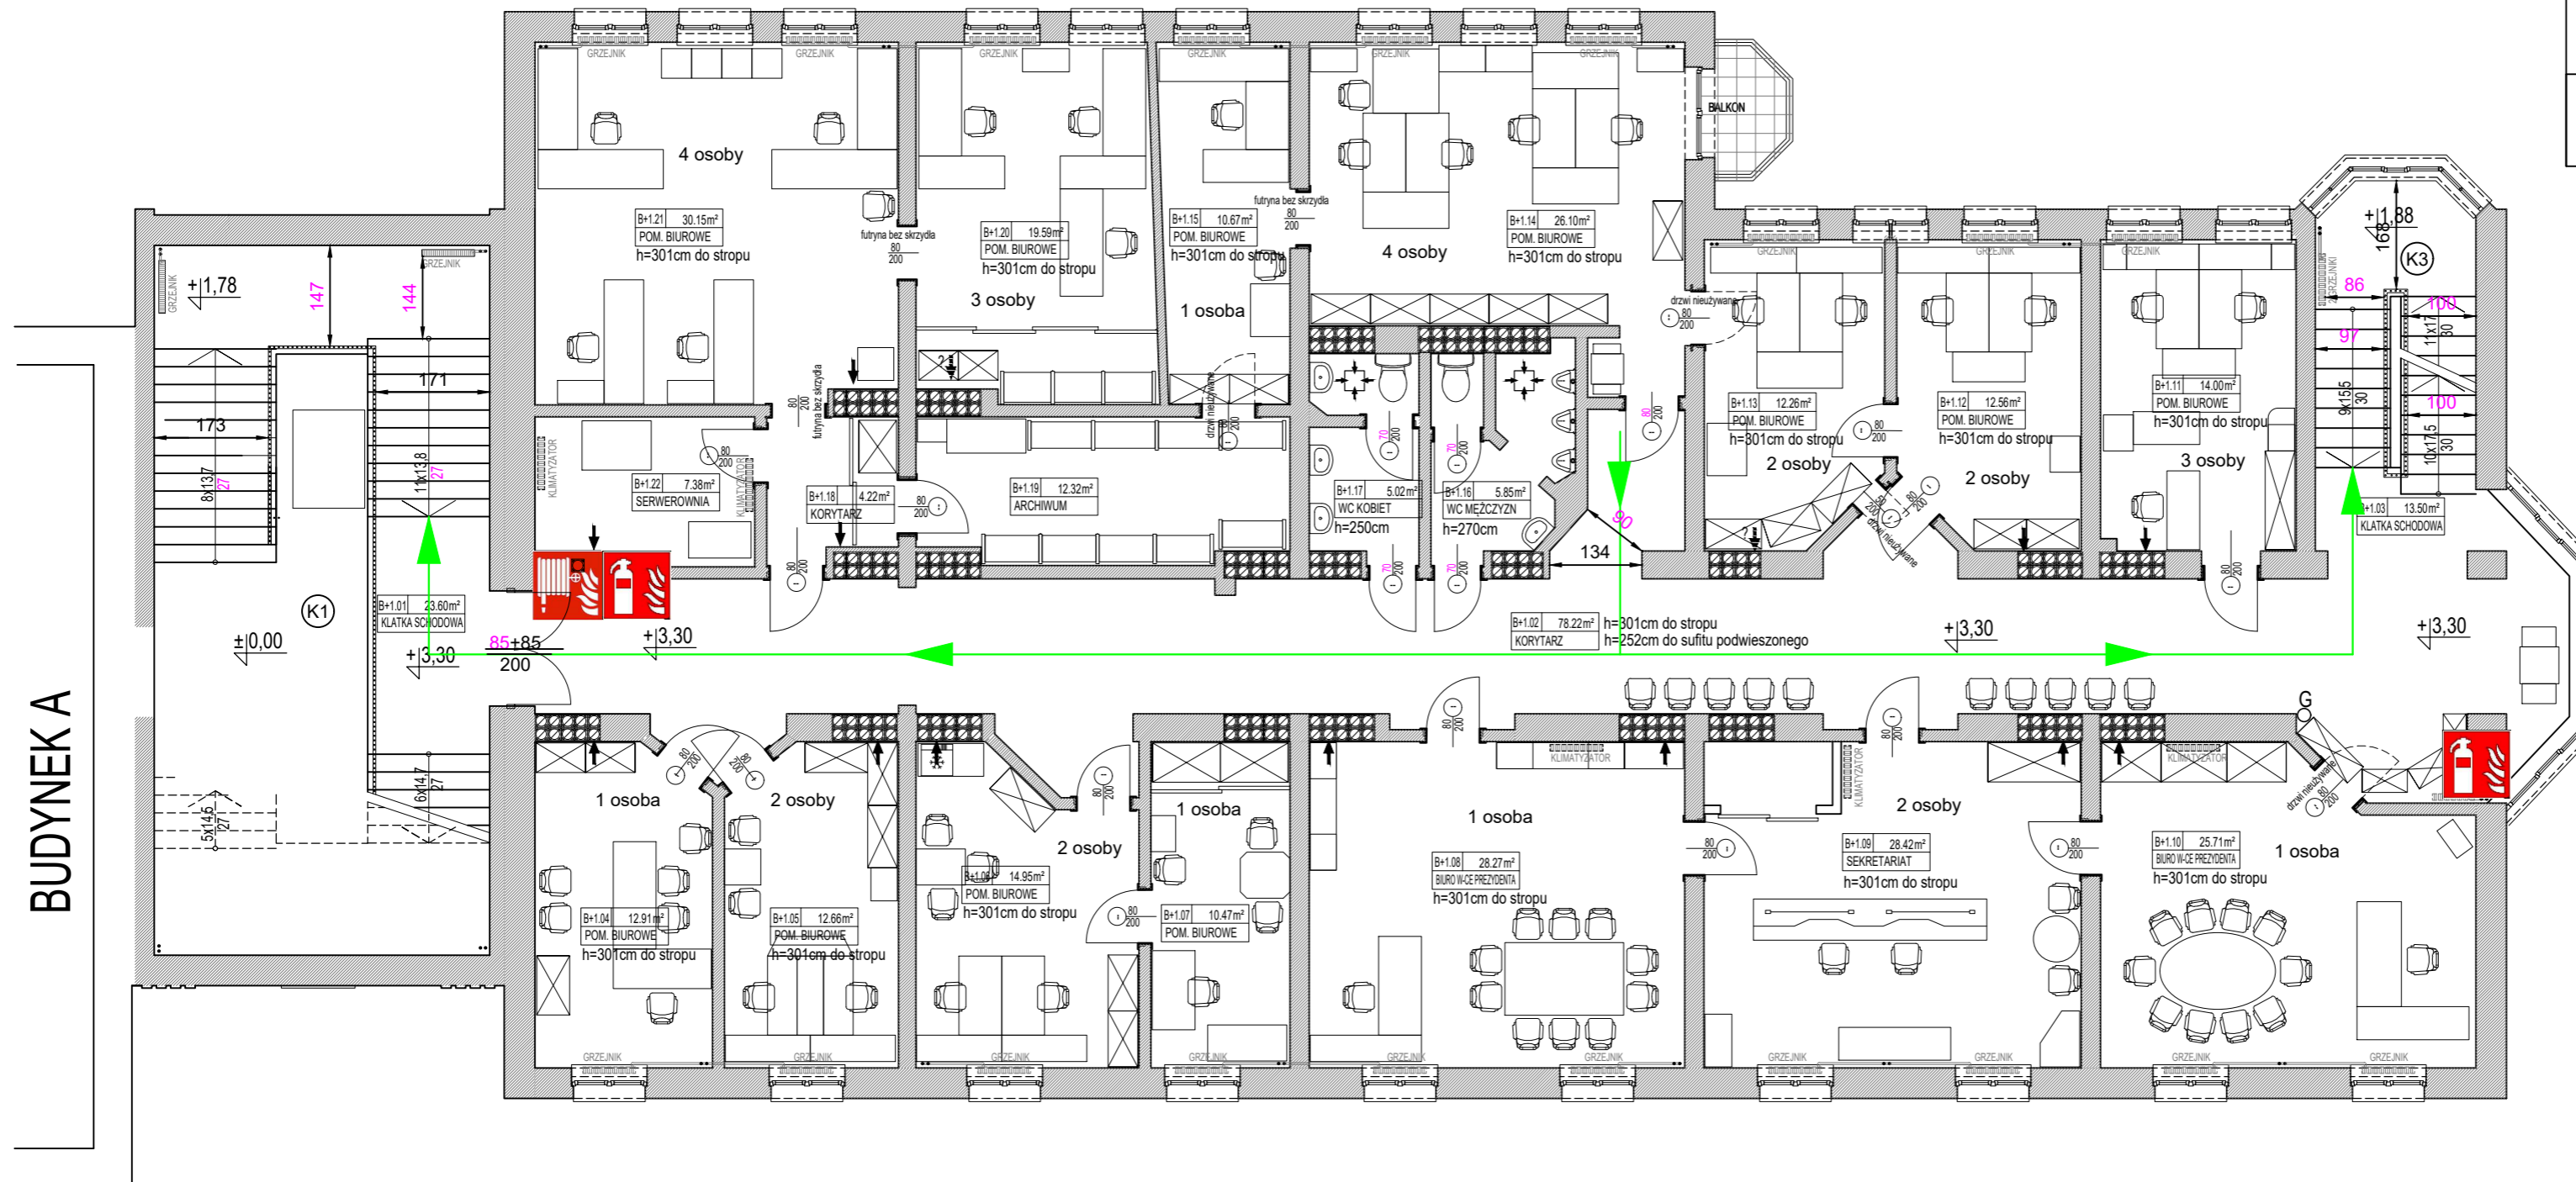

Strefa pożarowa - 3537,15 m²

Kategoria zagrożenia ludzi - ZL III

Maksymalna liczba osób w pomieszczeniu - 4

Maksymalna liczba osób na kondygnacji - 29

