



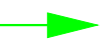
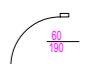


PLAN EWAKUACJI PODDASZA

BUDYNEK A - PODDASZE

BUDYNEK B - PODDASZE

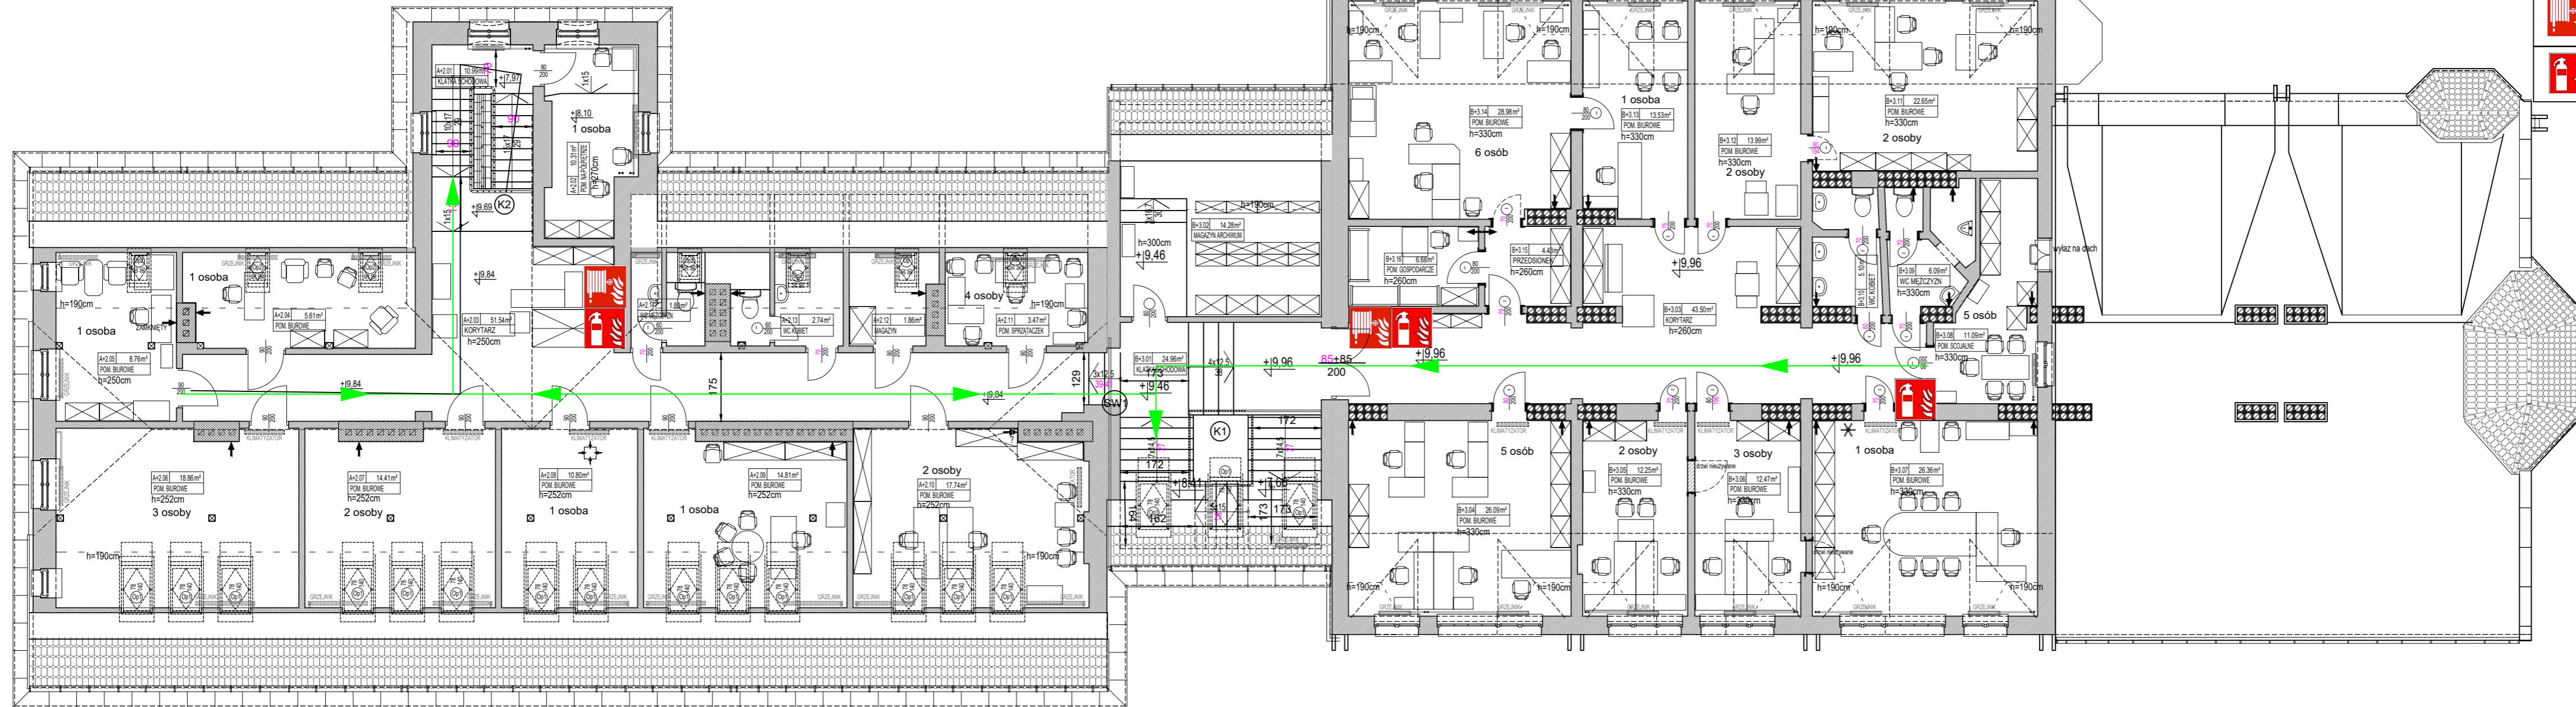

LEGENDA

-  Wyjście ewakuacyjne
-  Kierunek ewakuacji
-  Zaniżenie/Zawężenie drzwi
-  Hydrant wewnętrzny
-  Gaśnica 6 kg ABC

Strefa pożarowa - 3537,15 m²
 Kategoria zagrożenia ludzi - ZL III
 Maksymalna liczba osób w pomieszczeniu - 6
 Maksymalna liczba osób na kondygnacji - 42

