

### LEGENDA

-  **HYDRANT ZEWNĘTRZNY**
-  **DROGA POŻAROWA**
-  **MIEJSCE ZBIÓRKI DO EWAKUACJI**
-  **WJAZD NA TEREN DZIAŁKI**
-  **WEJŚCIE DO BUDYNKU**

<b>INFO-POŻ WALDEMAR KURZAWA</b>			
ul.11 Listopada 23/8, 62-540 Kleczew			
UM w Koninie			
Nazwa obiektu budowlanego:	Centrum Organizacji Pozarządowych		
Lokalizacja:	ul.3-go Maja 1-3, 62-500 Konin		
Treść rys.:	Plan usytuowania obiektów budowlanych oraz terenu przyległego	Nr rys.:	1

PARAMETRY I DANE TECHNICZNE OBIEKTU	
Przeznaczenie/ funkcja obiektu:	Budynek użyteczności publicznej (ZL)
Kwalifikacja wg przeznaczenia:	Parter: admin.-biur. Piętro i poddasze: pom. mieszkalne i hostel
Kategoria zagrożenia ludzi:	Parter: ZL III Piętro i poddasze: ZL IV
Przewidywana max. liczba osób w budynku:	66 + 17 czasowo
Gęstość obciążenia ogniowego piwnicy:	$Q_d < 500 \text{ MJ/m}^2$
Ilość kondygnacji:	Nadziemnych - 3 Podziemnych - 1
Wysokość budynku/ Grupa wysokości:	11,45 m / niski (N)
Powierzchnia zabudowy/ użytkowa:	298,0 m <sup>2</sup> / 733,58 m <sup>2</sup>
Kubatura:	3 617,0 m <sup>3</sup>




**PARTER - ZL III**

Max. liczba osób  
na kondygnacji - ok..11 + 17 czasowo

**LEGENDA**


- WYJŚCIE EWAKUACYJNE**
- KIERUNEK DROGI EWAKUACYJNEJ**
- KIERUNEK DROGI EWAKUACYJNEJ - SCHODAMI W DÓŁ**
- KIERUNEK DROGI EWAKUACYJNEJ - SCHODAMI W GÓRE**
- GAŚNICA**
- PRZECIWPOŻAROWY WYŁ. PRĄDU**
- URUCHAMIANIE KLAP DYMOWYCH**
- DRZWI PRZECIWPOŻAROWE**
- PRZEWIDYWANA MAX. ILOŚĆ OSÓB W POMIESZCZENIU**

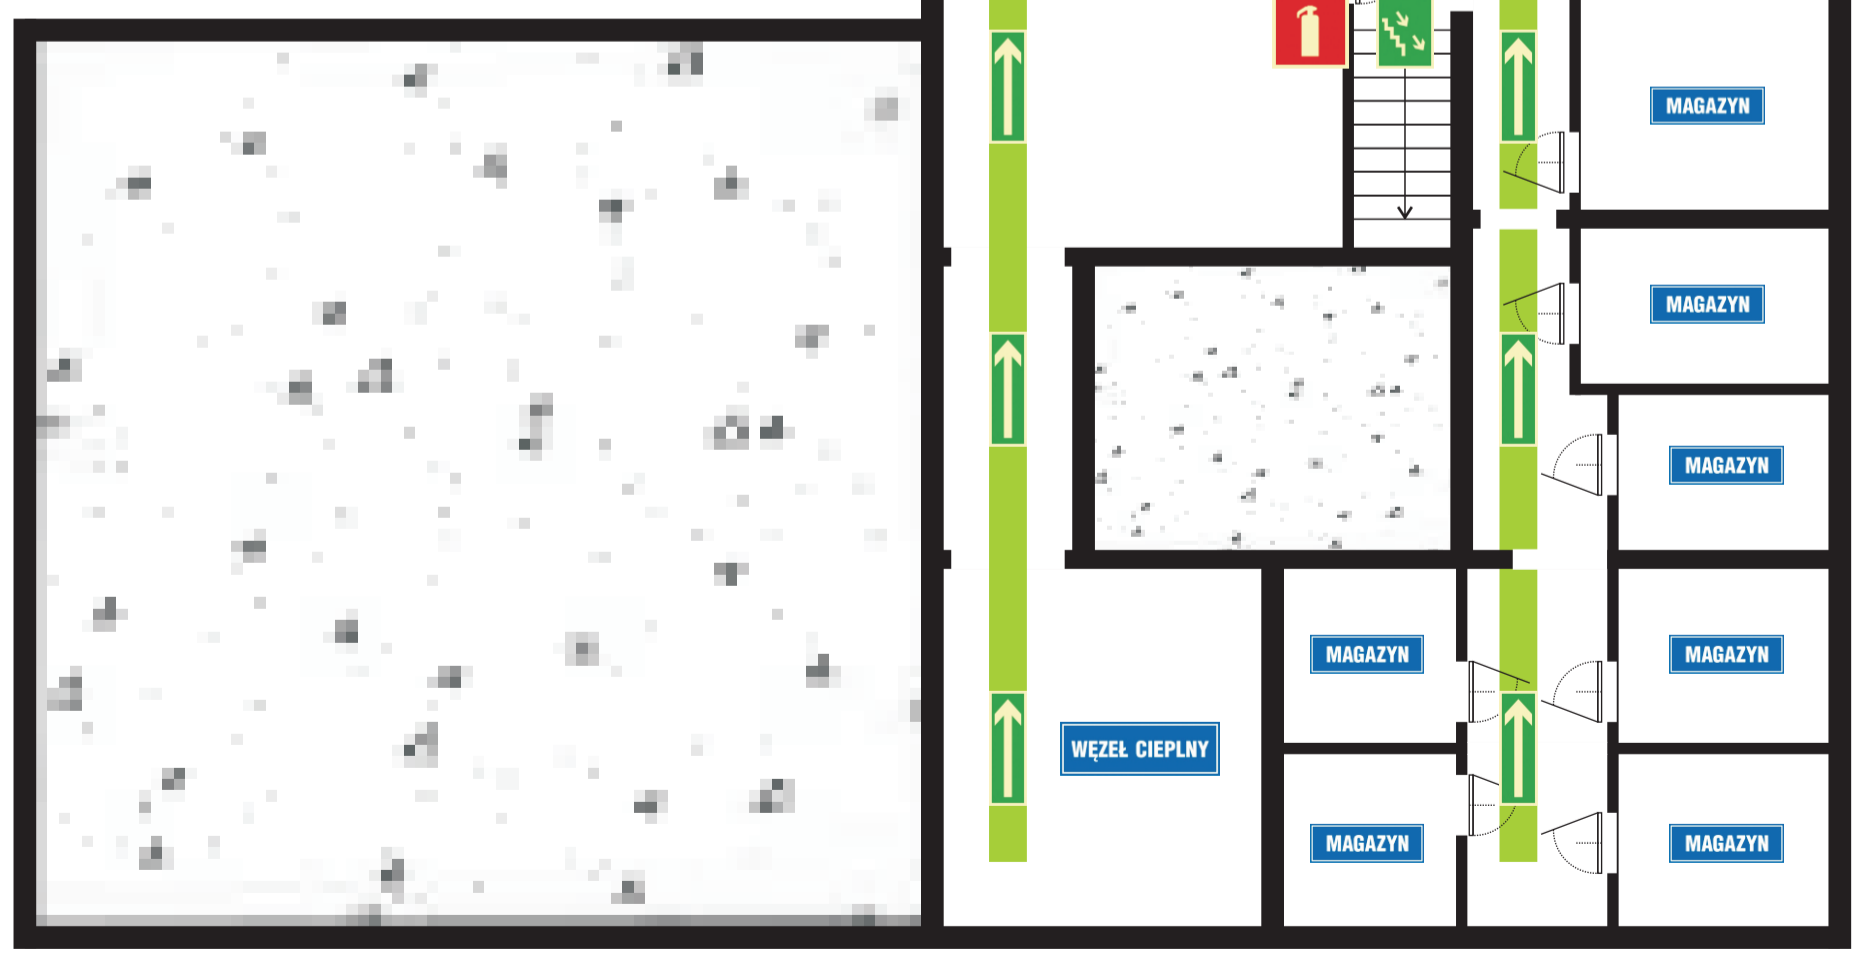

**PIWNICA - PM**


Brak pomieszczeń  
na pobyt ludzi

<b>INFO-POŻ WALDEMAR KURZAWA</b> ul.11 Listopada 23/8, 62-540 Kleczew			
Nazwa obiektu budowlanego:	UM w Koninie		
Lokalizacja:	Centrum Organizacji Pozarządowych		
	ul.3-go Maja 1-3, 62-500 Konin		
Treść rys.:	Rzut piwnicy i parteru	Nr rys.:	2

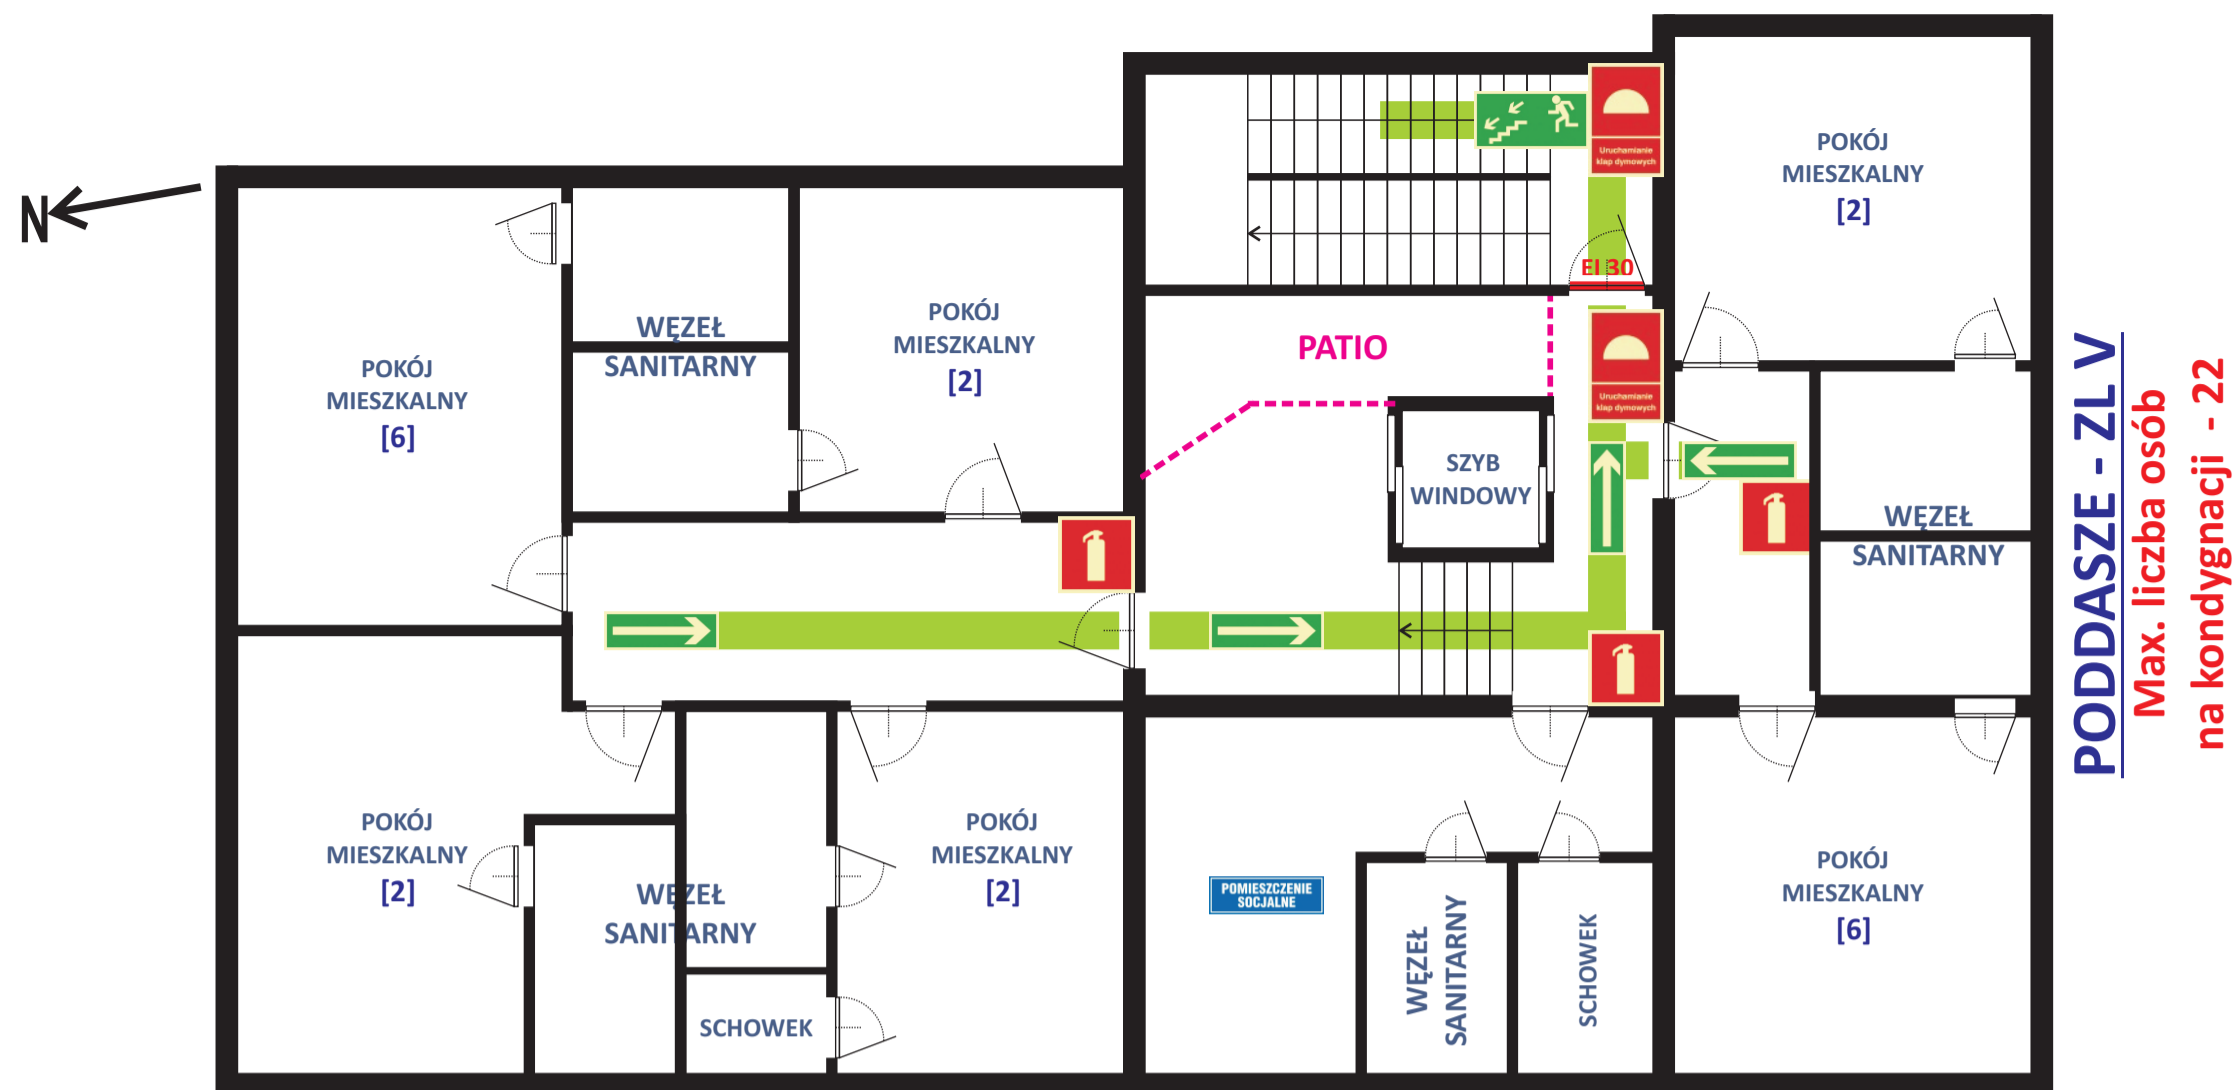

### LEGENDA

-  KIERUNEK DROGI EWAKUACYJNEJ
-  KIERUNEK DROGI EWAKUACYJNEJ - SCHODAMI W DÓŁ
-  GAŚNICA
-  URUCHAMIANIE KLAP DYMOWYCH
-  DRZWI PRZECIWPOŻAROWE
-  PRZEWIDYWANA MAX. ILOŚĆ OSÓB W POMIESZCZENIU

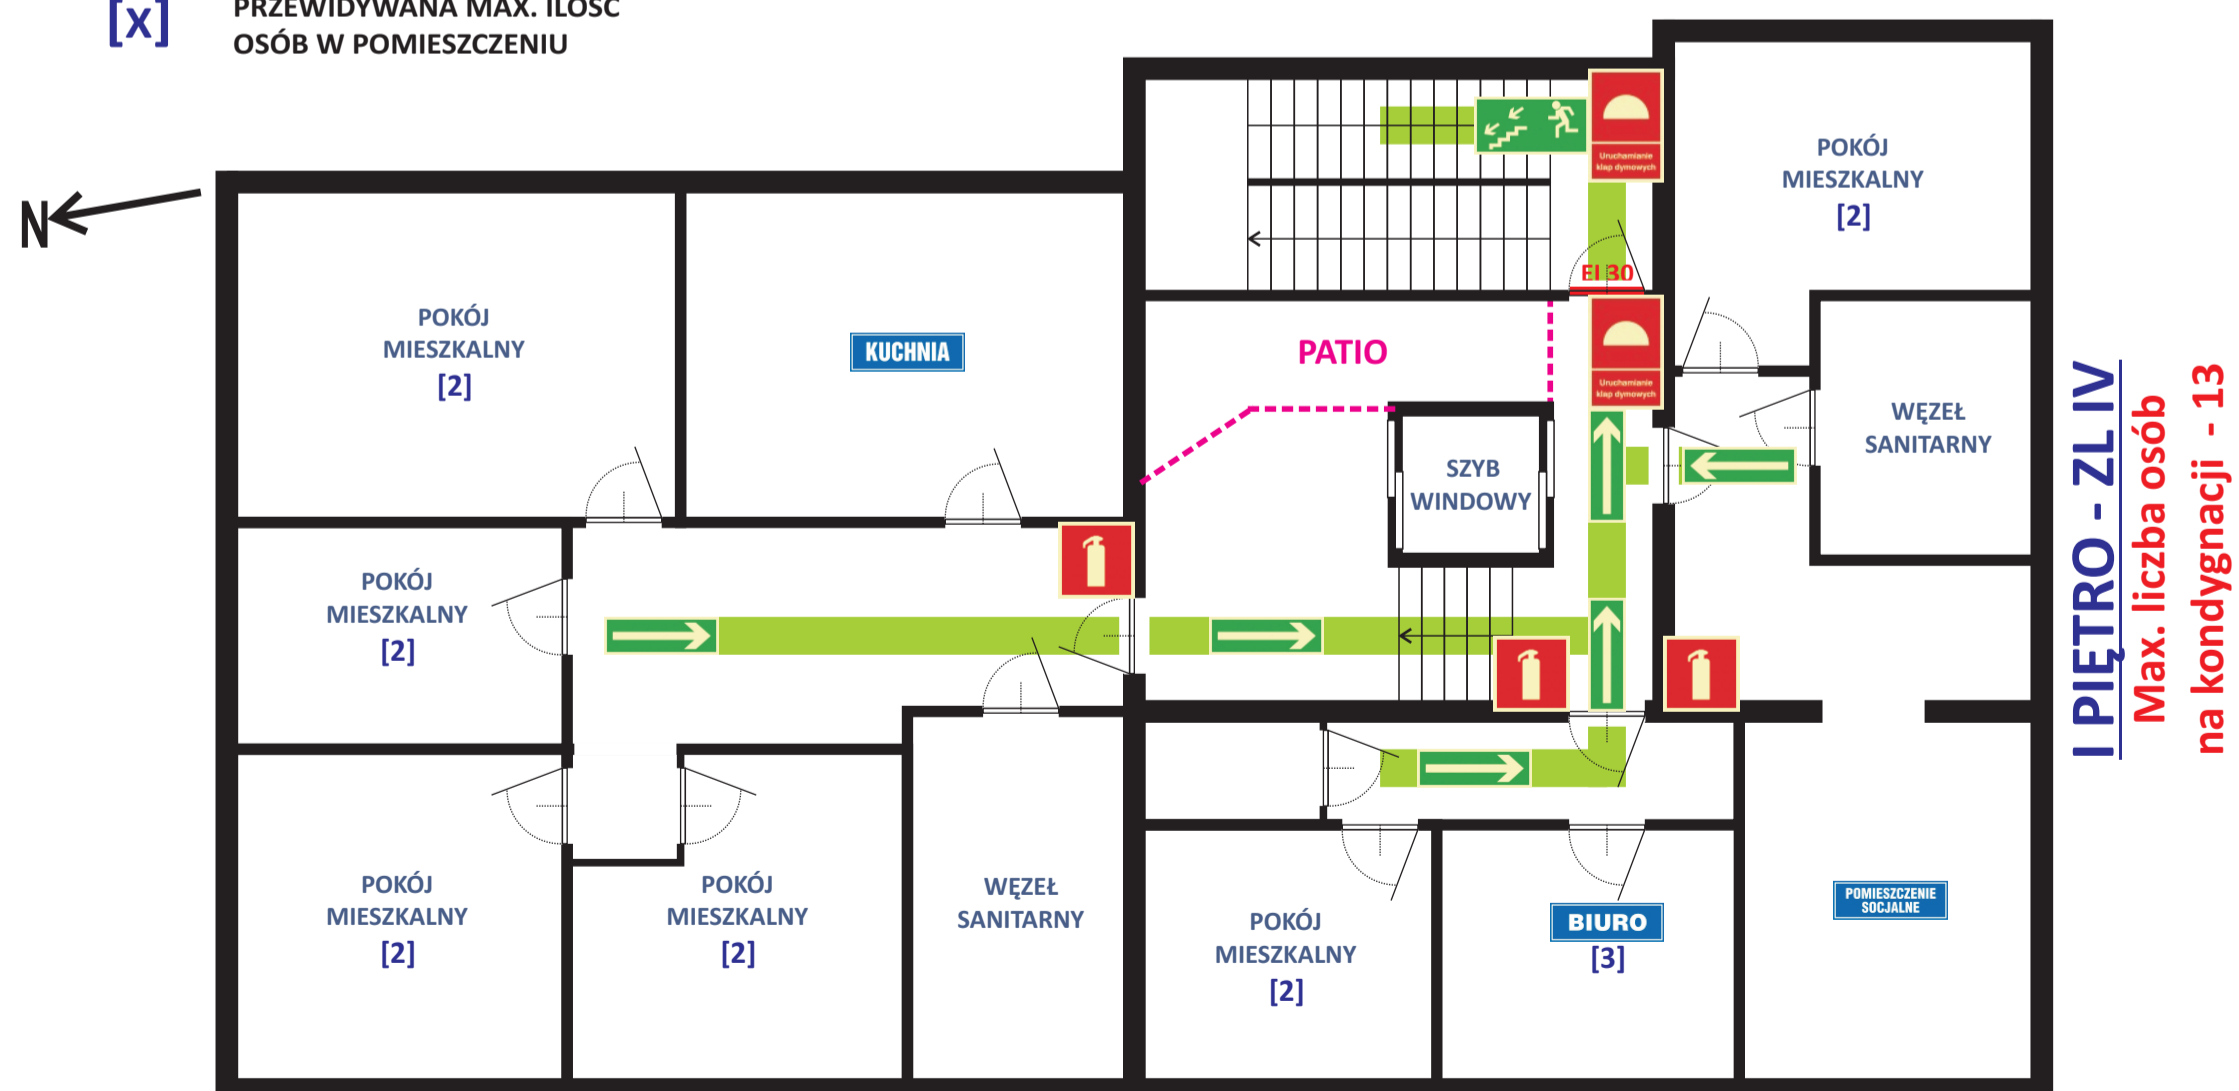

<b>INFO-POŻ WALDEMAR KURZAWA</b> ul.11 Listopada 23/8, 62-540 Kleczew			
Nazwa obiektu budowlanego:	UM w Koninie Centrum Organizacji Pozarządowych		
Lokalizacja:	ul.3-go Maja 1-3, 62-500 Konin		
Treść rys.:	Rzut piętra i poddasza	Nr rys.:	3