



edn. ewid. : 306201 1- MIASTO KONIN

Obręb : 0019-WILKÓW

ark. mapy 80-16-7-b-4

# MAPA Z PROJEKTEM PODZIAŁU NIERUCHOMOŚCI OPRACOWANYM W TRYBIE PRZEPISÓW USTAWY O GOSPODARCE NIERUCHOMOŚCIAMI

Skala 1 : 500

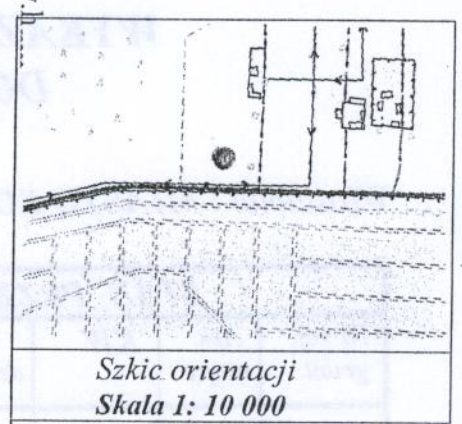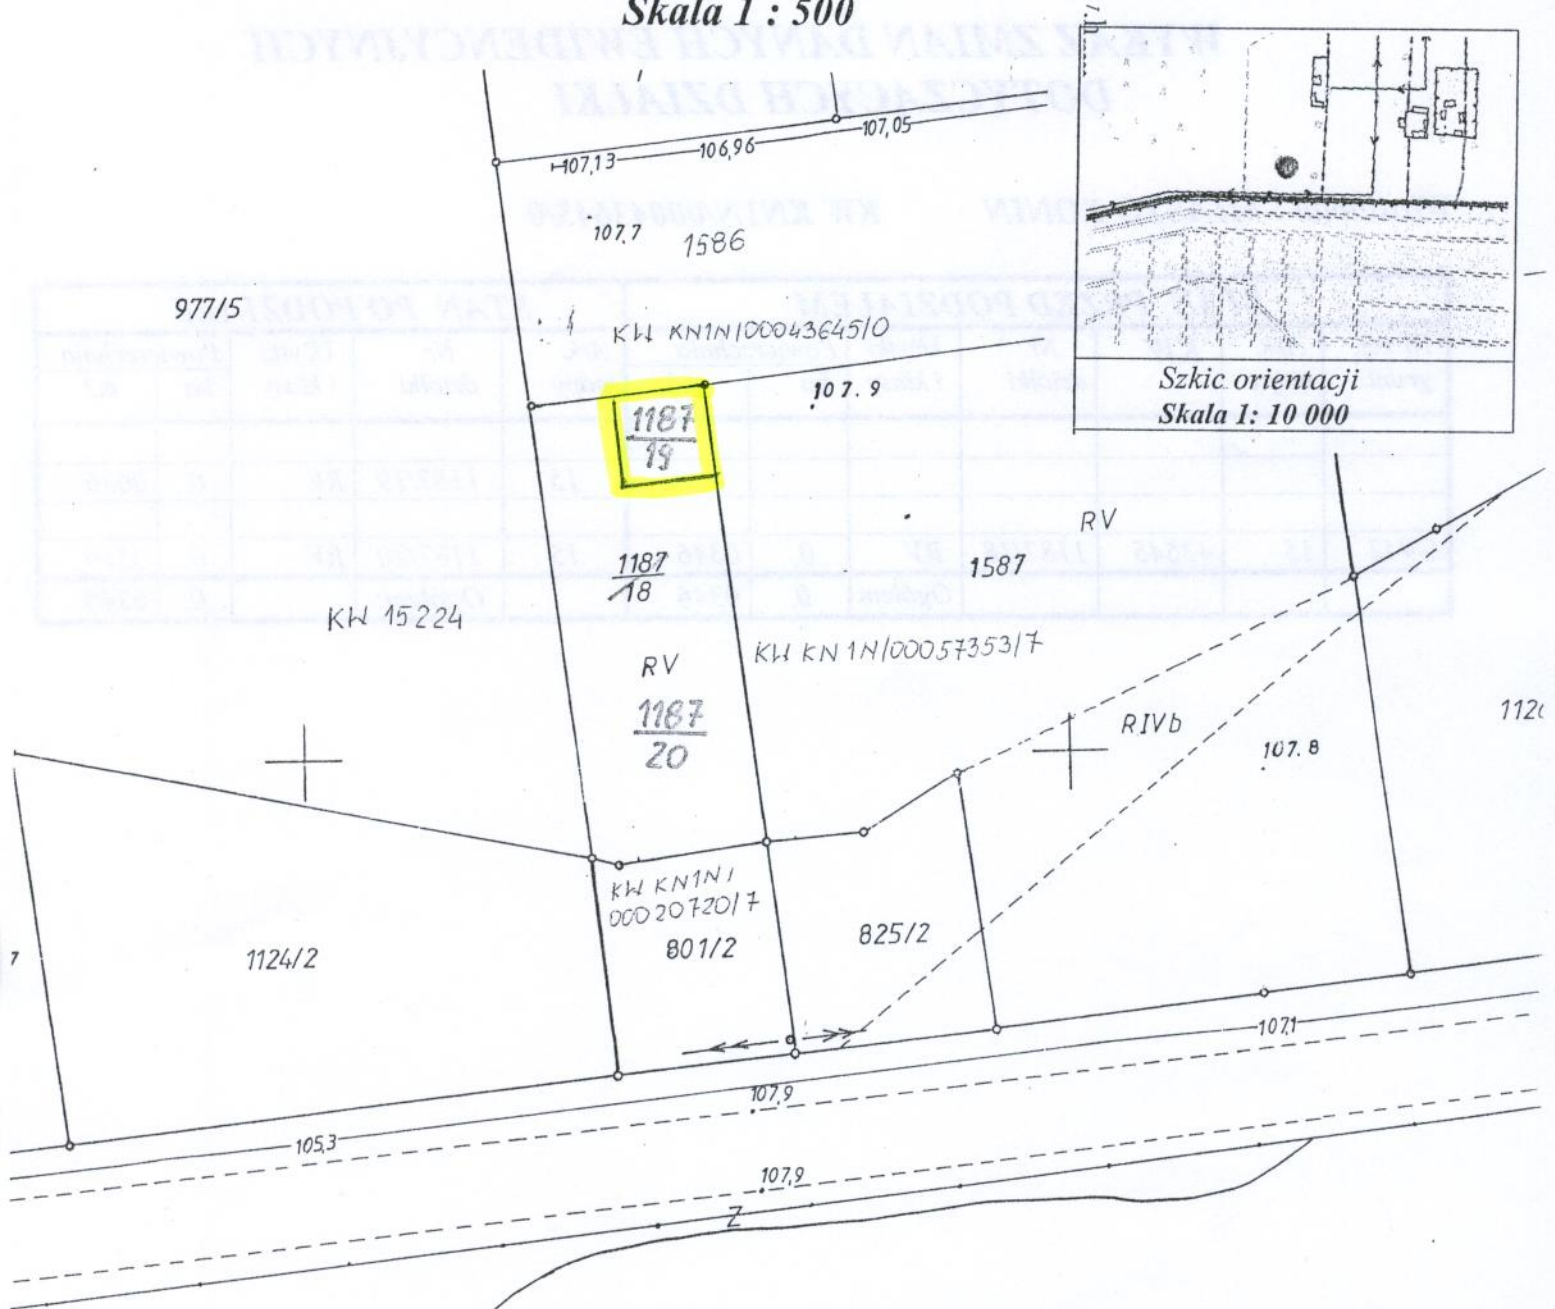

PRZEDSIĘBIORSTWO GEODEZYJNE

801

"GEODETA"

Andrzej Bursztyn

ul. Hiacyntowa 38/46 62-510 Konin  
tel. (63) 245-96-18, kom. 603 593 960  
NIP 665-162-67-03 REG 310140764

Andrzej Bursztyn  
*Andrzej Bursztyn*

• 10 8. 3

2012-04-02