


Istniejąca 220 kV Konin - Adamów II

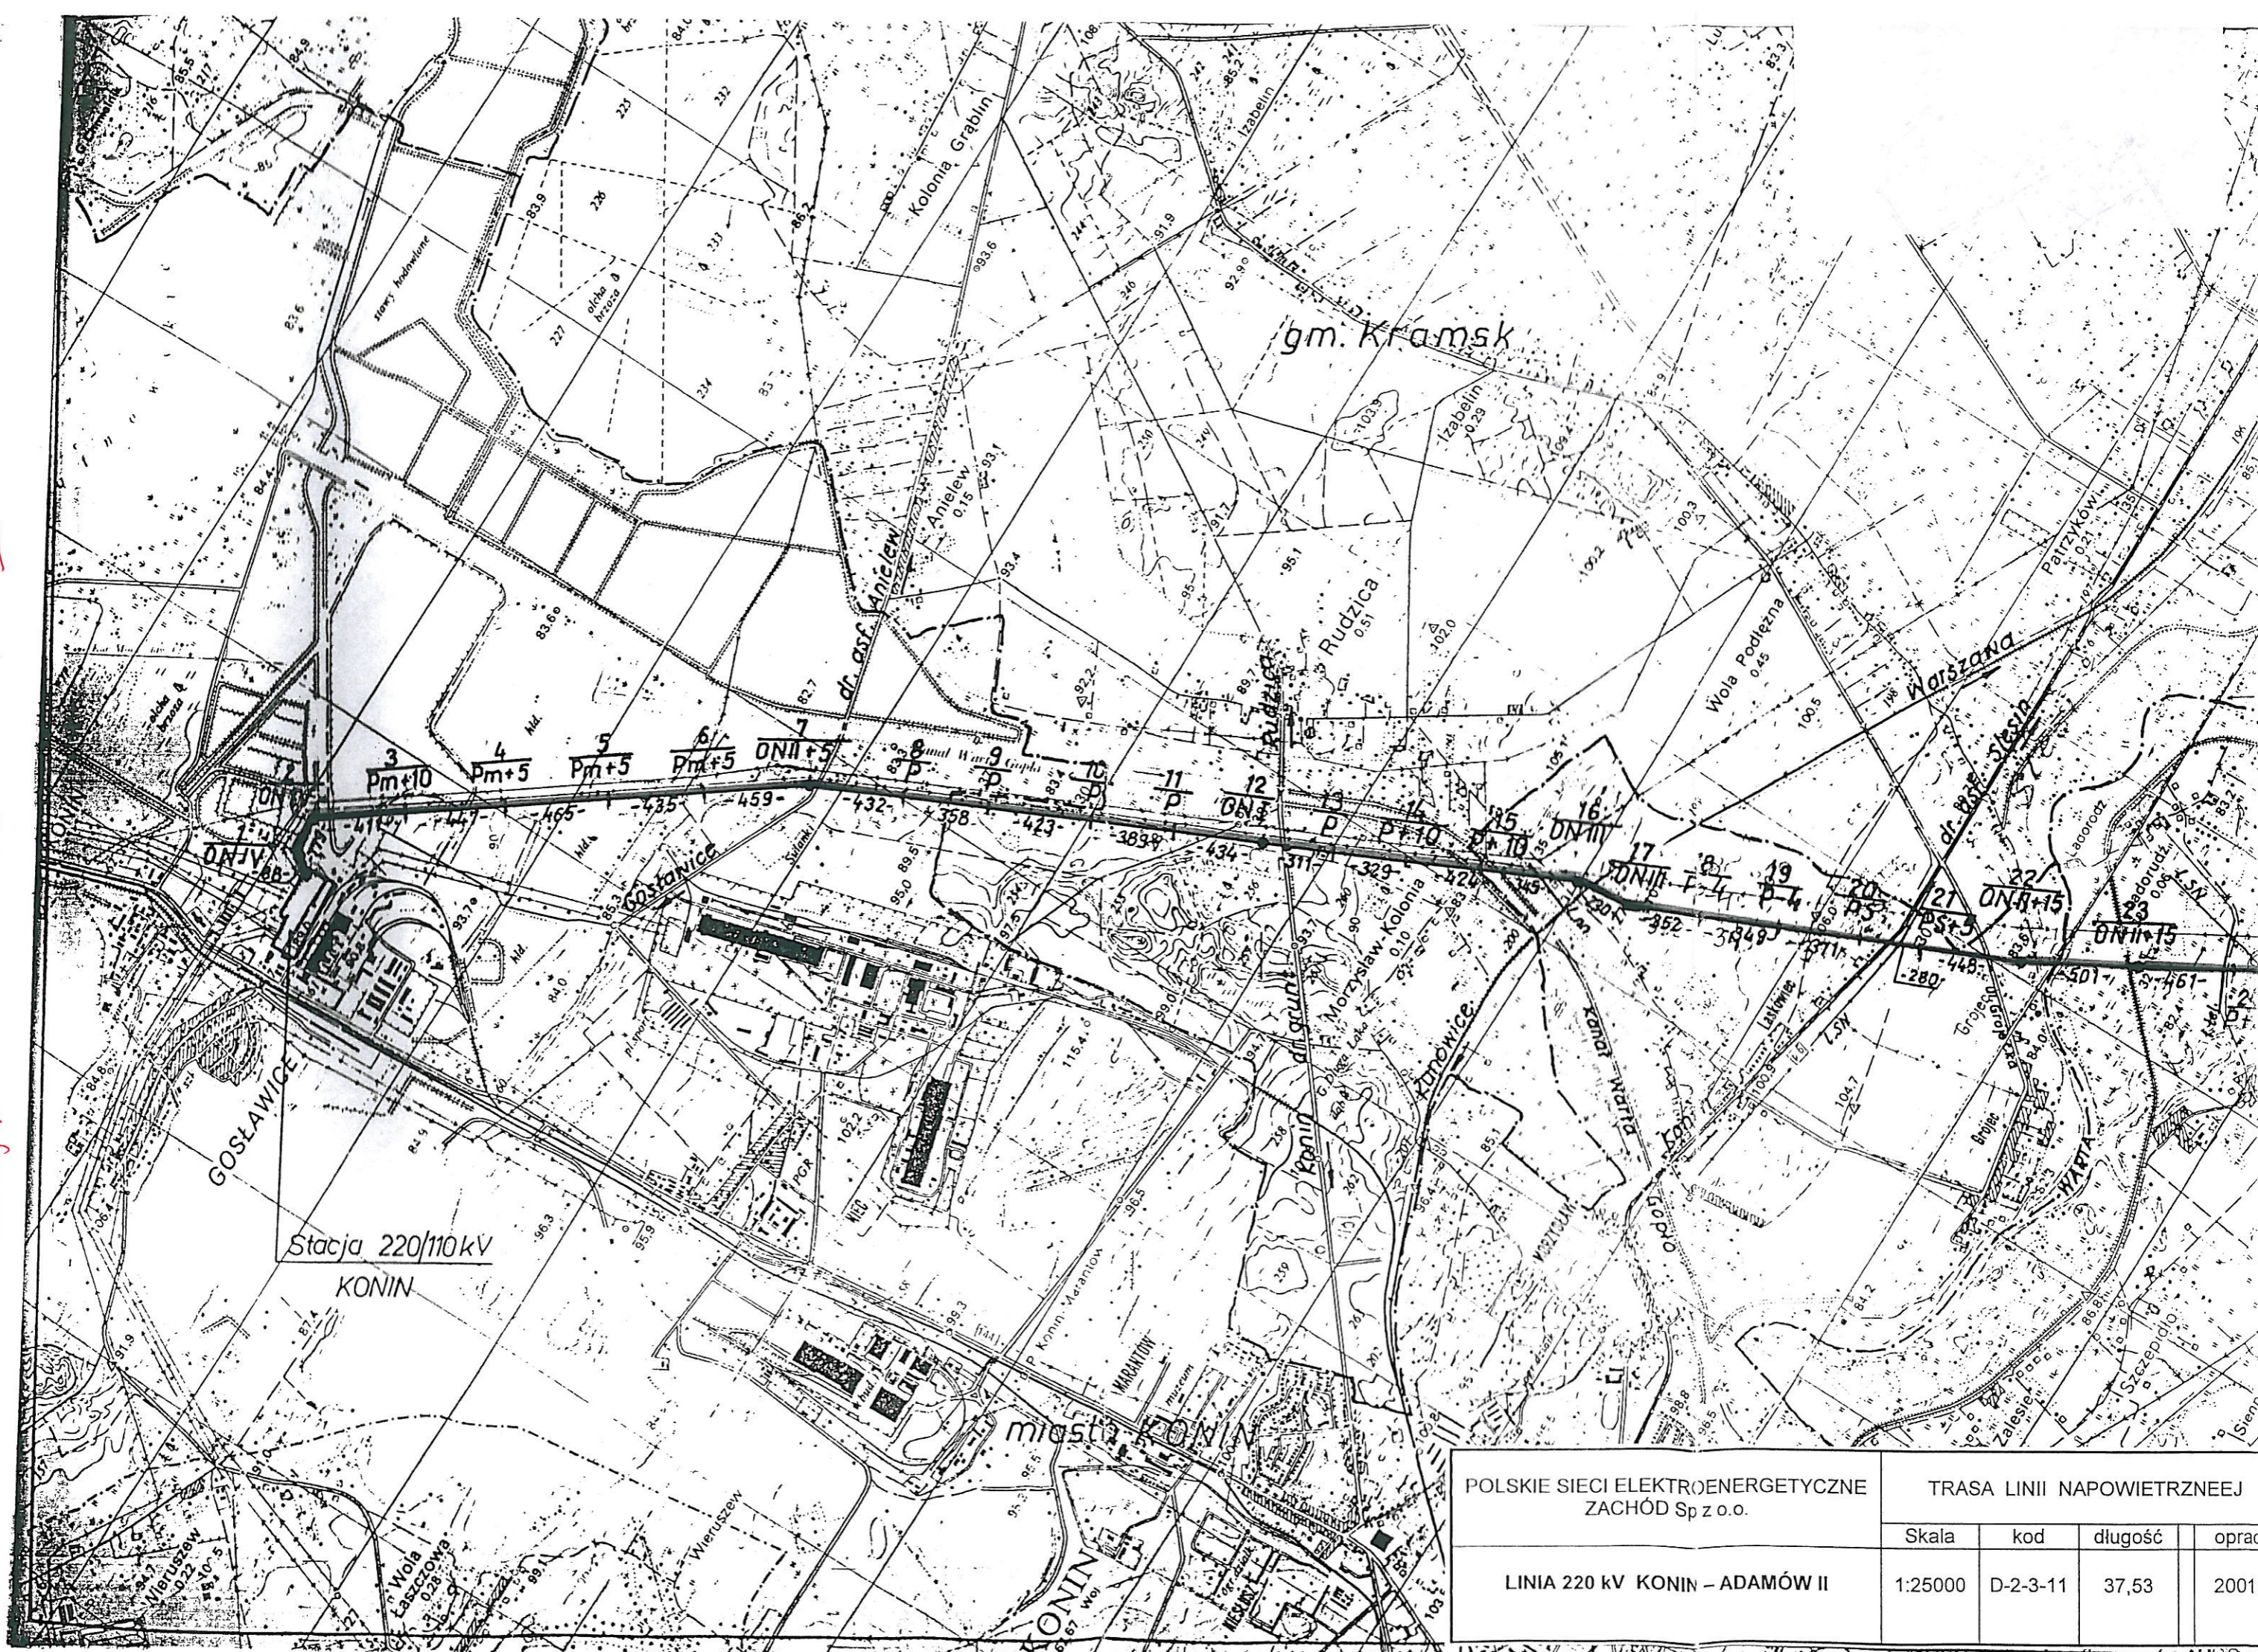

Stacja 220/110 kV
KONIN

POLSKIE SIECI ELEKTROENERGETYCZNE ZACHOD Sp z o.o.	TRASA LINII NAPOWIETRZNEJ			
	Skala	kod	długość	oprac
LINIA 220 kV KONIN - ADAMÓW II	1:25000	D-2-3-11	37,53	2001r